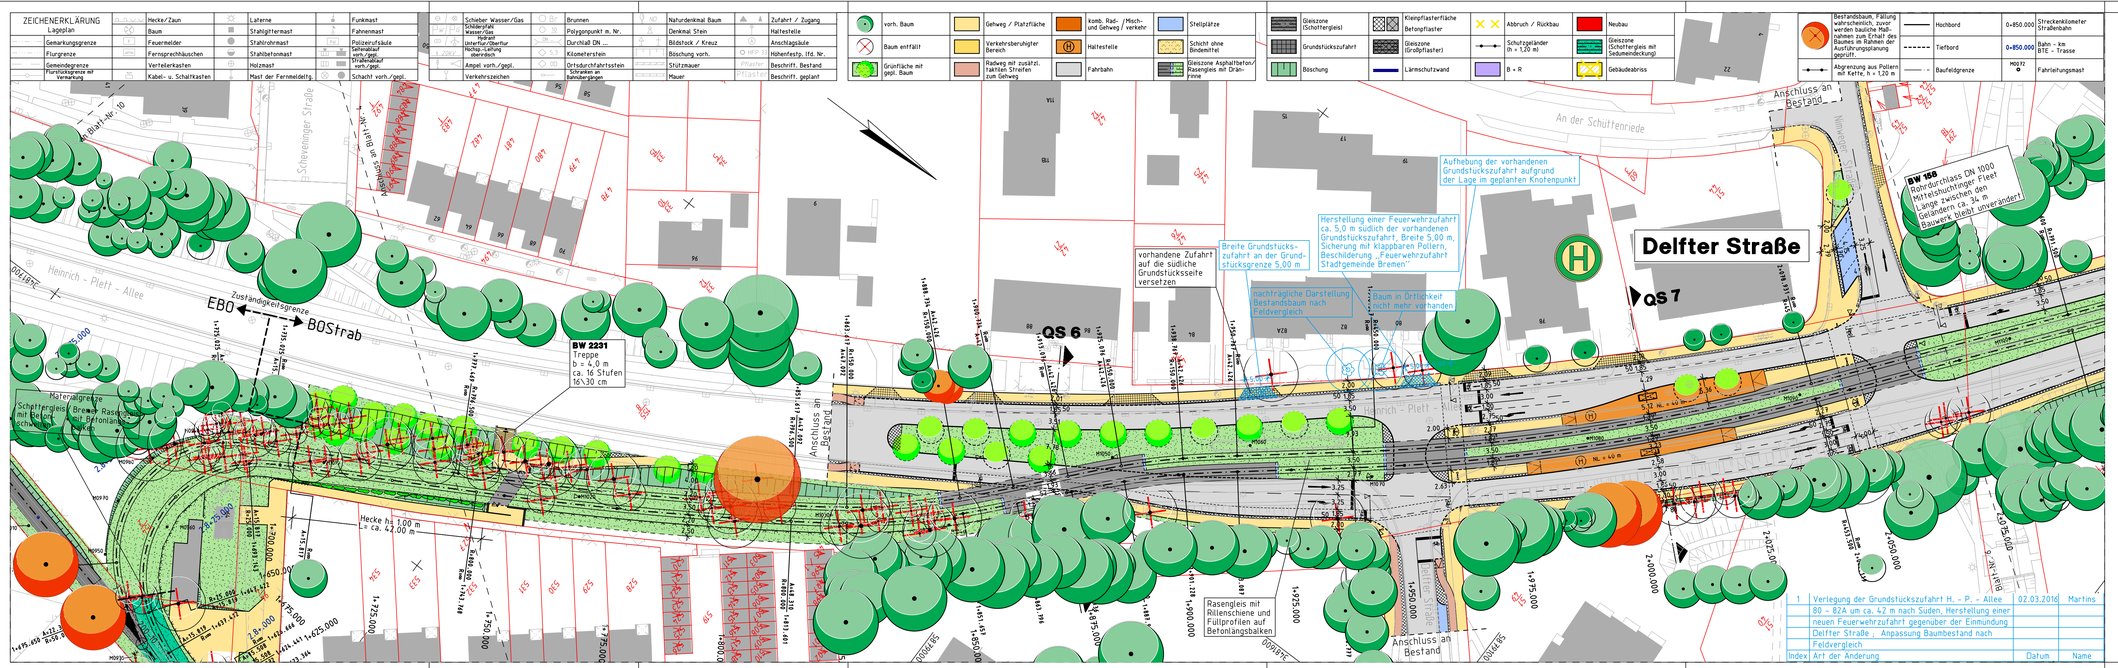

Darstellung Markierung, Beschilderung und Lichtsignalanlagen nur nachrichtlich, kein Inhalt der Planfeststellung

Geoinformation Bremen
Eigentum des Landes Bremen

Grundlage : Stadtgrundkarte
Katasterbezeichnung : VL Flur : 64 km - Quadrat : 8178 08250089
Aktualität der Topographie : März 2008 Herausgegeben : 18. April 2008/1. Januar 2013
des Gebäudebestandes : März 2013

Ingenieurgemeinschaft

BPR Dipl.-Ing. Bernd F. Künne & Partner
Beratende Ingenieure mbB
Am Wall 192 I 28195 Bremen I Telefon 0421 33 50 2-0 I Telefax 0421 33 50 2-22
Bremen, den 18.04.2016 gez. i. V. Lippert gez. i. V. Kroeger
BPR BV

Ing.-Büro Dipl.-Ing. H. Vössing GmbH
Ingenieurbüro für Bau- und Verkehrswesen
Hans-Böckler-Allee 9 I 30173 Hannover I Tel.: 0511 856145-0 I Fax.: 0511 856145-99

Eisenbahntechnisch einverstanden
Eisenbahnbetriebsleiter der BTE Bremen-Thedinghauser Eisenbahn GmbH
27.04.2016 gez. Zimmermann

BTE Bremen-Thedinghauser Eisenbahn GmbH
Bremen, den 27.04.2016 gez. Bobka
Geschäftsführung

Bremer Straßenbahn AG
Flughafendamm 10-12, 28199 Bremen, Tel.: 04211 5596-0
Straßenbahntechnisch einverstanden.
Bremen, den 27.04.2016 gez. Wagschal (Überprüft) gez. Zimmermann (Betriebsleiter gemäß BOStrab)

Freie Hansestadt Bremen

Bau und Vermietung von Nahverkehrsanlagen
Betrieb gewerblicher Art

Verlängerung SOD

Bremen, den 29.04.2016

Verantw. Leitung (BOStrab §7 (6))
gez. i. A. M. Scherch Projektleitung (überprüft)
gez. i. A. Reiche Abteilungsleitung
gez. B. Pieper Amtsleitung (ASV)

Maßstab: 1:500

Objekt: **Linie 1**
Verlängerung bis Mittelshuchting einschließlich Linie 8 bis Landesgrenze
Entwurfs- und Genehmigungsplanung
Lageplan Nr. 5
Gleislagepläne / Fahrleitungspläne

Anlagen-Nr.: 4.5.9
Az. 614-82-10-07
Proj.-Nr.: G 0217

Projekt: 1223_UEB Dateiname: 55_L5_05.PLT Objektname: 55_L5_05 Datum: 09.05.16