BPR · Beraten I Planen I Realisieren
Dipl.-Ing. Bernd F. Künne & Partner

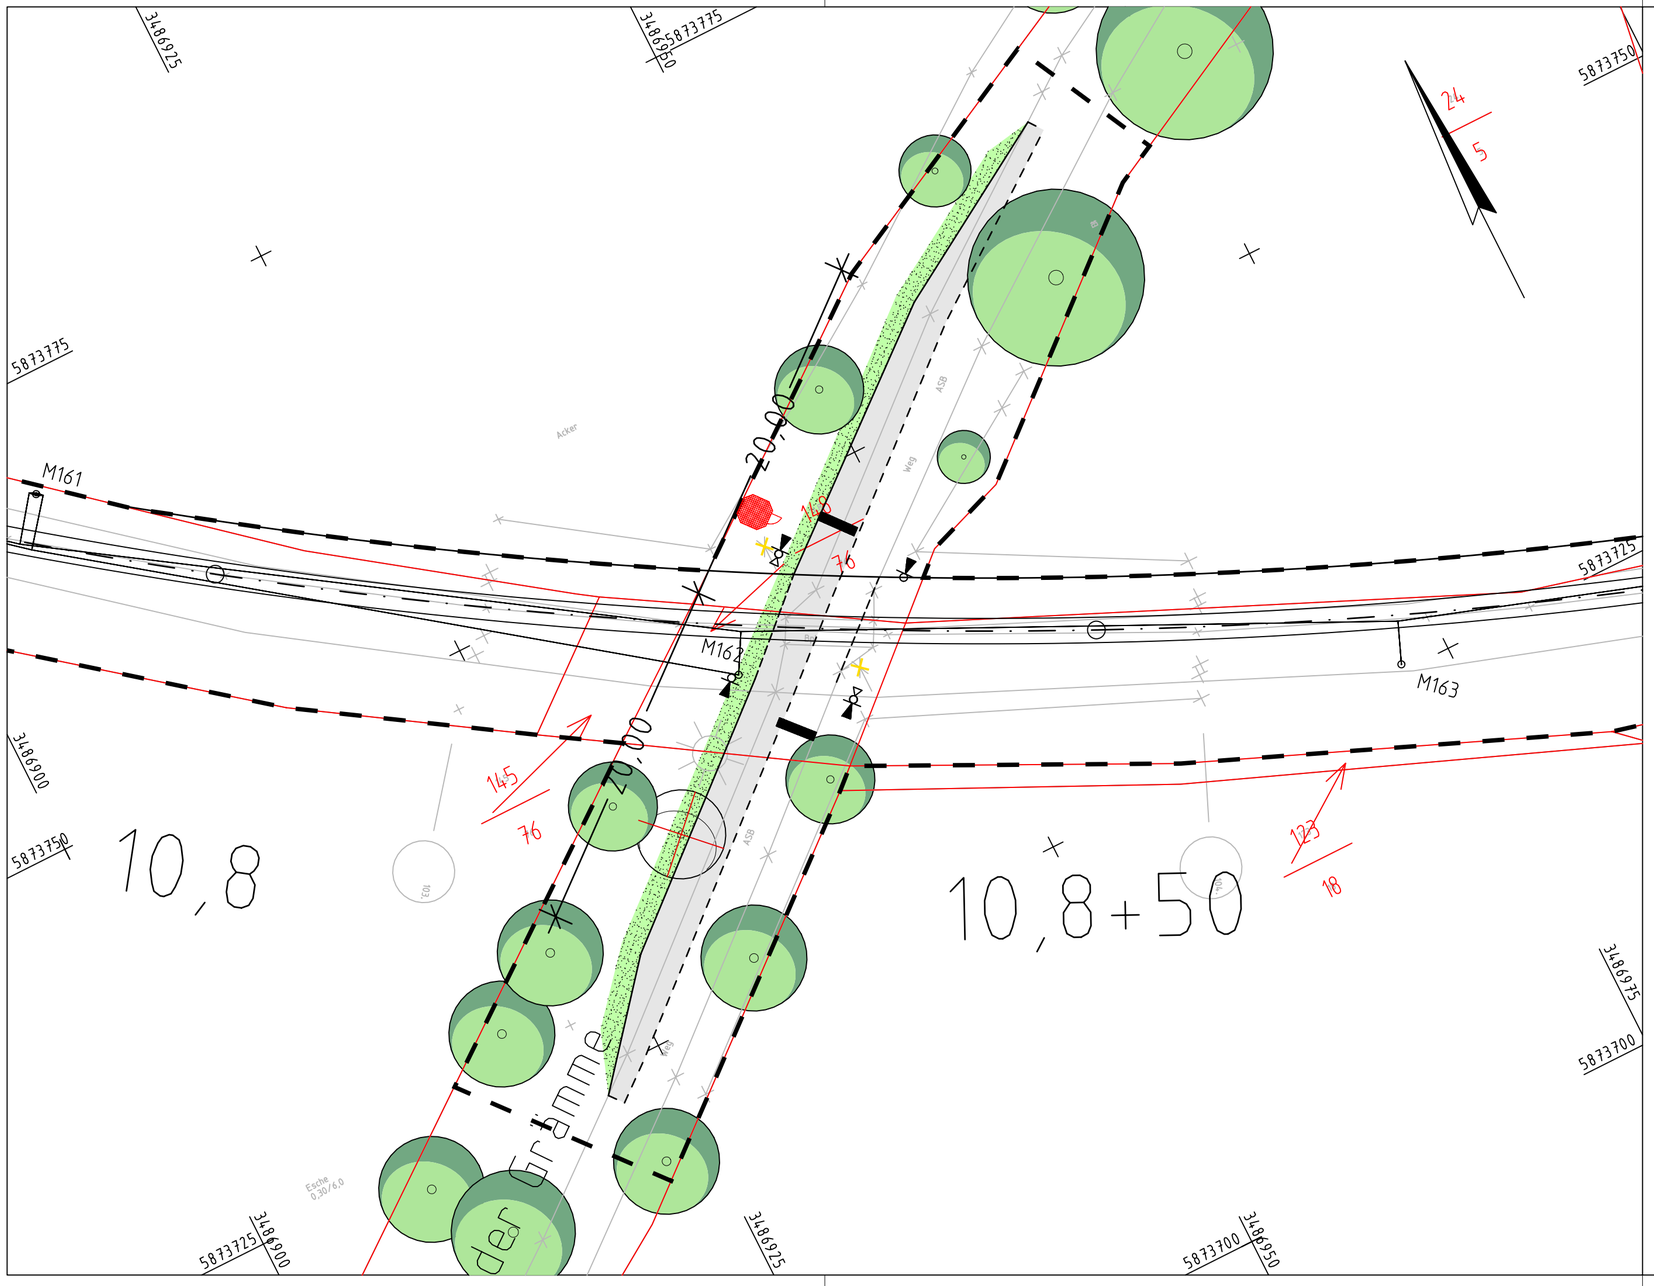

Legende

- vorh. Baum
- Baum entfällt
- Grünfläche mit gepl. Baum
- Gehweg
- Abbruch/ Rückbau
- Kleinpflaster
- Böschung
- Fahrleitungsmast und Fahrleitungsdraht
- Bahnsteig
- Stellplätze
- Fahrbahn
- Gleiszone
- B + R
- Beton schalthaus
- Bepflanzung
- Schalt-schrank
- Planfest-stellungsgrenze
- Stellwerk
- Schranke / Halbschranke
- LSA
- Planung durch Gemeinde
- Planung durch Gemeinde während der Bauphase Nutzung als BE - Fläche

Auftraggeber: **BTE- Bremen-Thedinghauser Eisenbahn GmbH** Leester Straße 88 I 28844 Weyhe I Telefon 0421 809 509 74	Weyhe, den 30.03.2009 ppa. Rehberg ppa. Zimmermann
Eisenbahnbetriebsleiter: eisenbahntechnisch einverstanden	Weyhe, den 30.03.2009 ppa. Zimmermann
Planverfasser: BPR · Beraten I Planen I Realisieren Dipl.-Ing. Bernd F. Künne & Partner Am Wall 172 I 28195 Bremen I Telefon 0421 33 50 2-0 I Telefax 0421 33 50 2-22	Bremen, den 30.03.2009 gez. i.V. Wittrock
Objekt: **Verlängerung Linie 8** Ergänzung der Betriebsanlagen der Bremen-Thedinghauser Eisenbahn GmbH in den Gemeinden Stuhr und Weyhe **Genehmigungsplanung** Lageplan - BÜ - Bahn - km 10,835 - In der Grämme	Maßstab: 1:250 Anlage: 6.17

Kartengrundlage: ALK-Daten
Entwurfsvermessung: Topographie, Gleisanlagen
durchgeführt: Vermessungsbüro S & P Langwedel, 01.10.2008

Datei: S2_LB_34.PLT	Stand: 02.07.09