BPR · Beraten | Planen | Realisieren
Dipl.-Ing. Bernd F. Künne & Partner

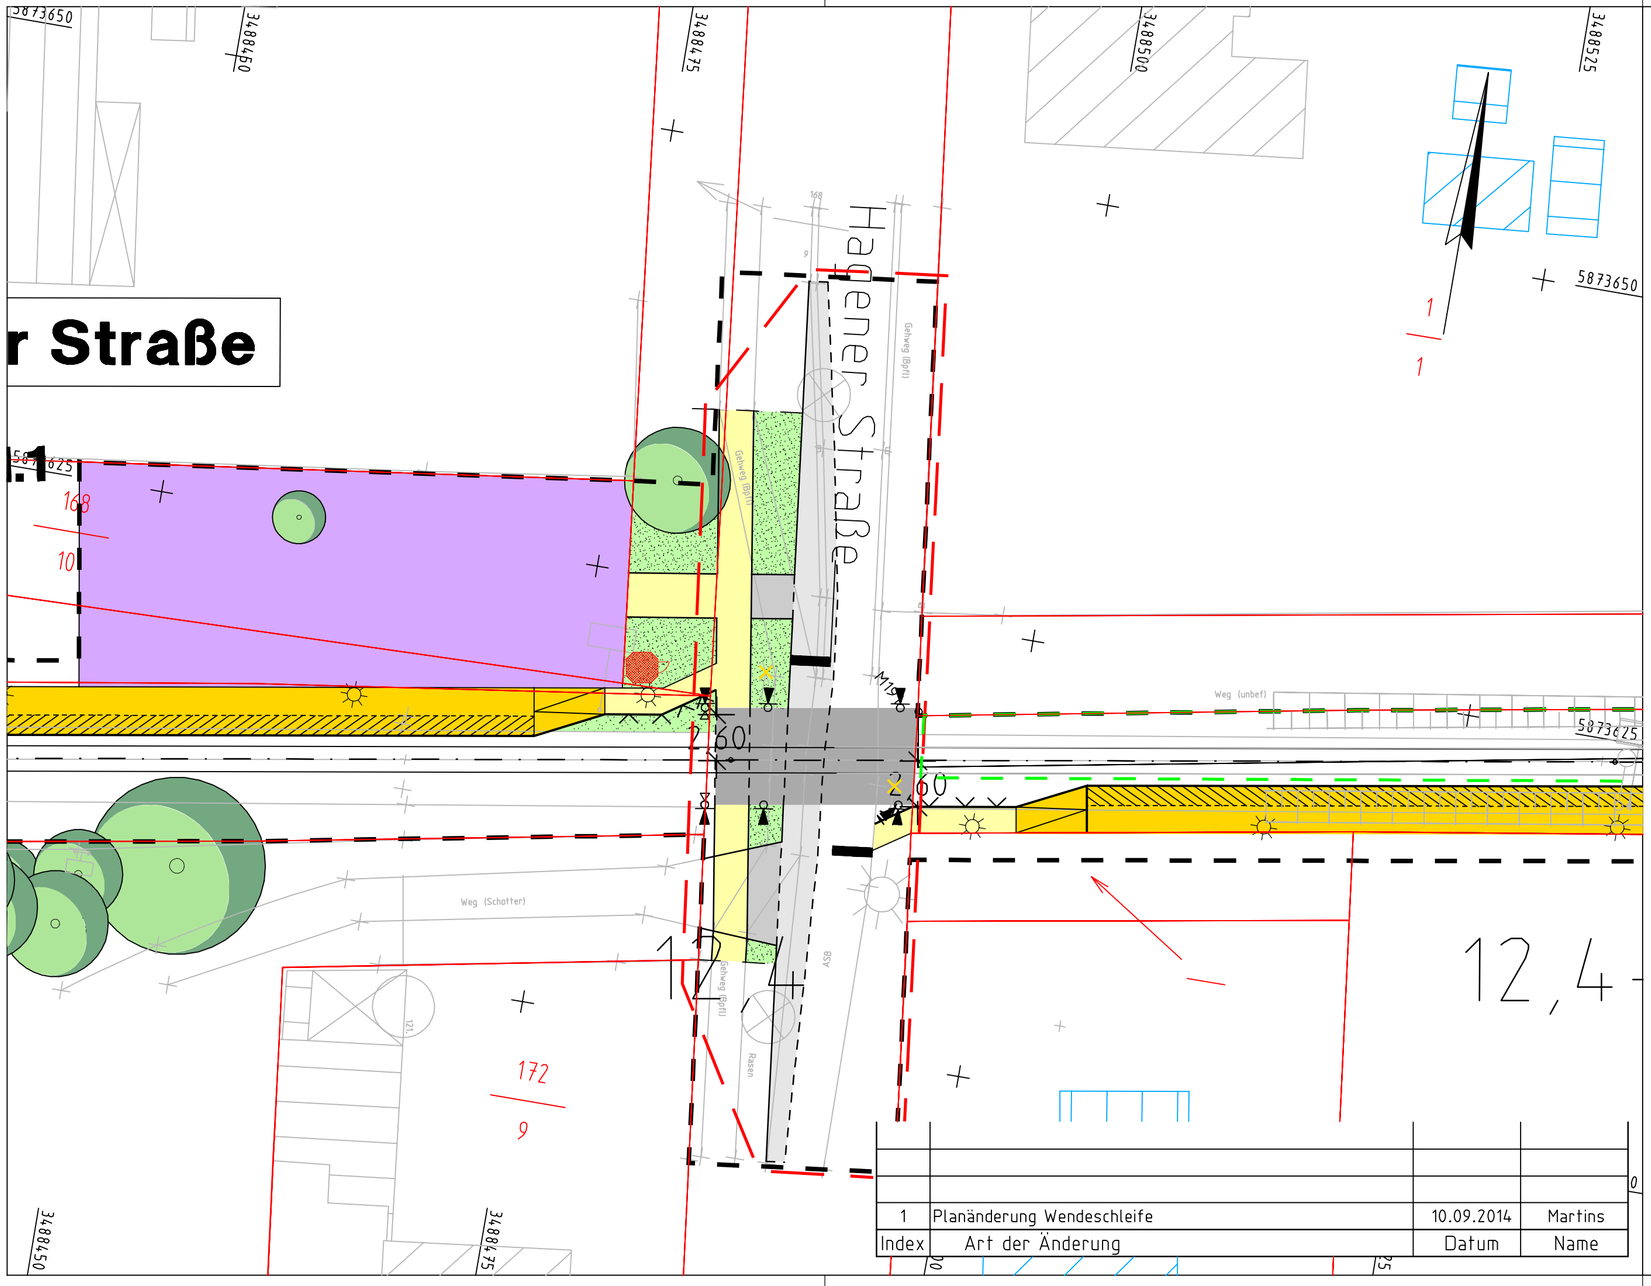

Legende

- vorh. Baum
- Baum entfällt
- Grünfläche mit gepl. Baum
- Gehweg
- Abbruch/ Rückbau
- Kleinpflaster
- Böschung
- Fahrleitungsmast und Fahrleitungsdraht
- Bahnsteig
- Stellplätze
- Fahrbahn
- Gleiszone
- B + R
- Beton schalthaus
- Bepflanzung
- Schalt- schrank
- Planfest- stellungsgrenze
- Stellwerk
- Schranke / Halbschranke
- LSA
- Planung durch Gemeinde
- Planung durch Gemeinde während der Bauphase Nutzung als BE - Fläche
- Abgrenzung Massen Bahnübergänge
- Planänderungsgrenze

Index	Art der Änderung	Datum	Name
1	Planänderung Wendeschleife	10.09.2014	Martins

Auftraggeber:
BTE- Bremen-Thedinghauser Eisenbahn GmbH
Leester Straße 88 | 28844 Weyhe | Telefon 0421 809 509 74

Weyhe, den .....

Eisenbahnbetriebsleiter:
eisenbahntechnisch einverstanden

Weyhe, den .....

Planverfasser:
BPR · Beraten | Planen | Realisieren
Dipl.-Ing. Bernd F. Künne & Partner
Ostertorstraße 38/39 | 28195 Bremen | Telefon 0421 33 50 2-0 | Telefax 0421 33 50 2-22

Bremen, den .....

Objekt:
Verlängerung Linie 8
Ergänzung der Betriebsanlagen der
Bremen-Thedinghauser Eisenbahn GmbH
in den Gemeinden Stuhr und Weyhe
Genehmigungsplanung
Lageplan - BÜ - Bahn - km 12,406 - Hagener Straße

Maßstab: 1:250

Anlage: 6.21

Kartengrundlage: ALK-Daten
Entwurfsvermessung: Topographie, Gleisanlagen
durchgeführt: Vermessungsbüro S & P Langwedel, 01.10.2008

Datei: S2_LB_44.PLT

Stand: 11.09.14

Projekt: 1384LPH5 *Dateiname:* S2_LB_44.PLT *Objektname:* S2_LB_44 *Datum:* 11.09.14