
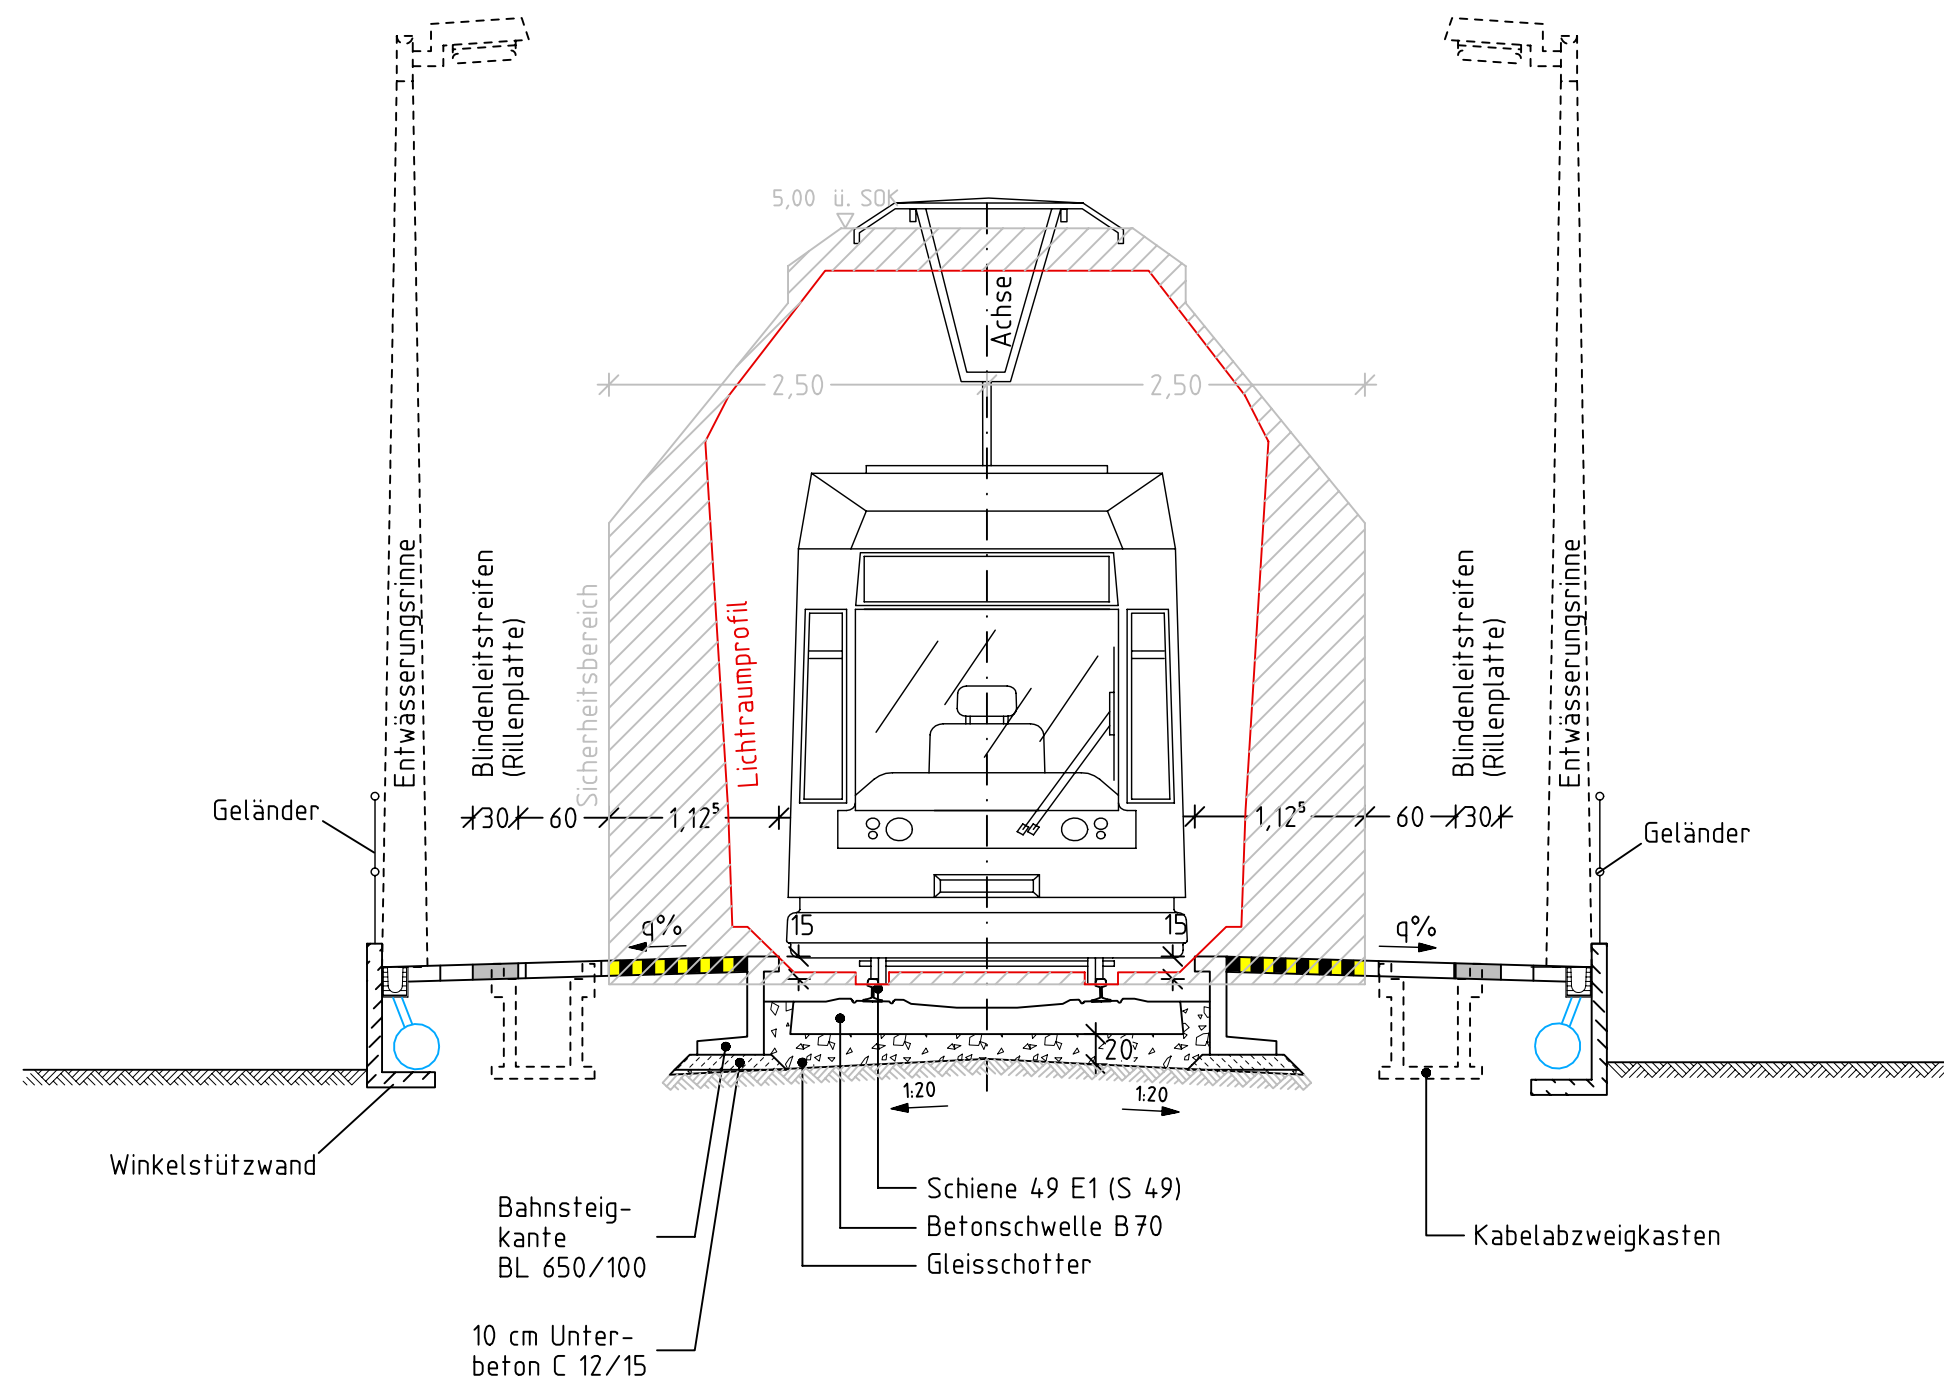


# Ausbauquerschnitt 1.2

Hespenstraße, km 4,0+12,5

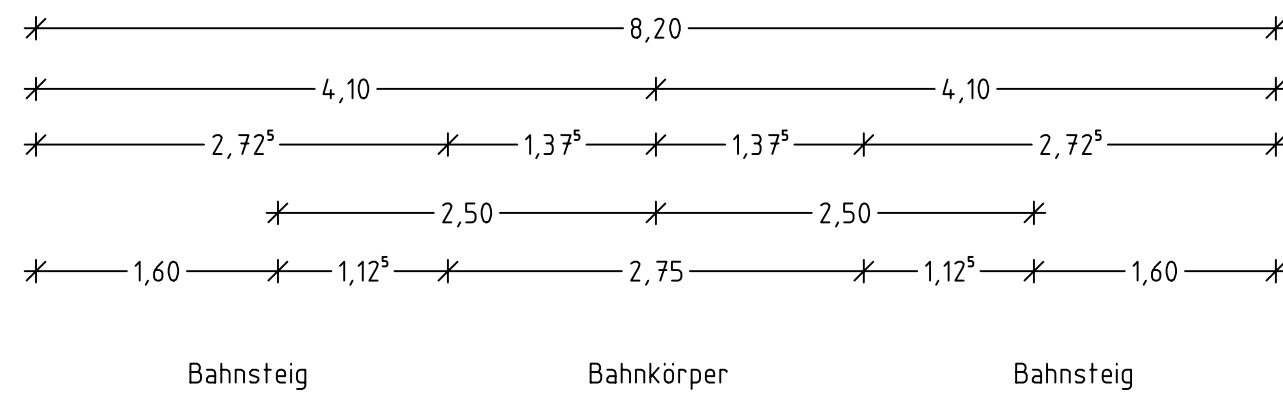

|   |   |                            |
|---|---|----------------------------|
| Auftraggeber:   |  BTE | Weyhe, den 30.03.2009..... |
| <b>BTE- Bremen-Thedinghauser Eisenbahn GmbH</b>           |   | ppa. Rehberg               |
| Leester Straße 88   28844 Weyhe   Telefon 0421 809 509 74 |   | ppa. Zimmermann            |
| Eisenbahnbetriebsleiter:                                  | eisenbahntechnisch einverstanden  | Weyhe, den 30.03.2009..... |
|   |   | ppa. Zimmermann            |

|   |   |                             |
|---|---|-----------------------------|
| Planverfasser:  |  BPR · Beraten   Planen   Realisieren<br>Dipl.-Ing. Bernd F. Künne & Partner | Bremen, den 30.03.2009..... |
| Am Wall 172   28195 Bremen   Telefon 0421 33 50 2-0   Telefax 0421 33 50 2-22 |   | gez. i.V. Wittrock          |

|  |                             |          |
|--|-----------------------------|----------|
| Objekt:  | <b>Verlängerung Linie 8</b> | Maßstab: |
| Ergänzung der Betriebsanlagen der Bremen-Thedinghauser Eisenbahn GmbH in den Gemeinden Stuhr und Weyhe |                             | 1:50     |
| <b>Genehmigungsplanung</b>   |                             | Anlage:  |
| Ausbauquerschnitt 1.2 - Hespenstraße - km 4,0+12,5   |                             | 8.2      |

|  |
|--|
| <b>Kartengrundlage:</b> ALK-Daten                                |
| <b>Entwurfsvermessung:</b> Topographie, Gleisanlagen             |
| <b>durchgeführt:</b> Vermessungsbüro S & P Langwedel, 01.10.2008 |

|              |          |
|--------------|----------|
| Datei:       | Stand:   |
| SQ_SS_02.PLT | 02.07.09 |

