



Ausbauquerschnitt 2.1

Beethovenstraße (stadteinwärts), km 4,6+40

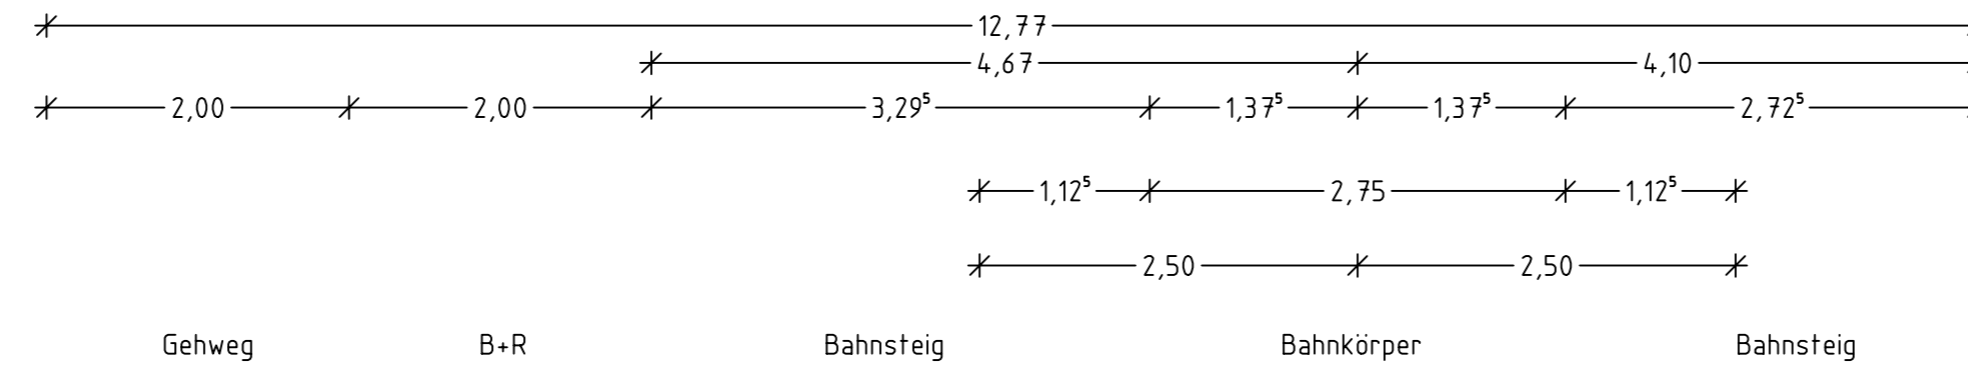

Gehweg B+R Bahnsteig Bahnkörper Bahnsteig

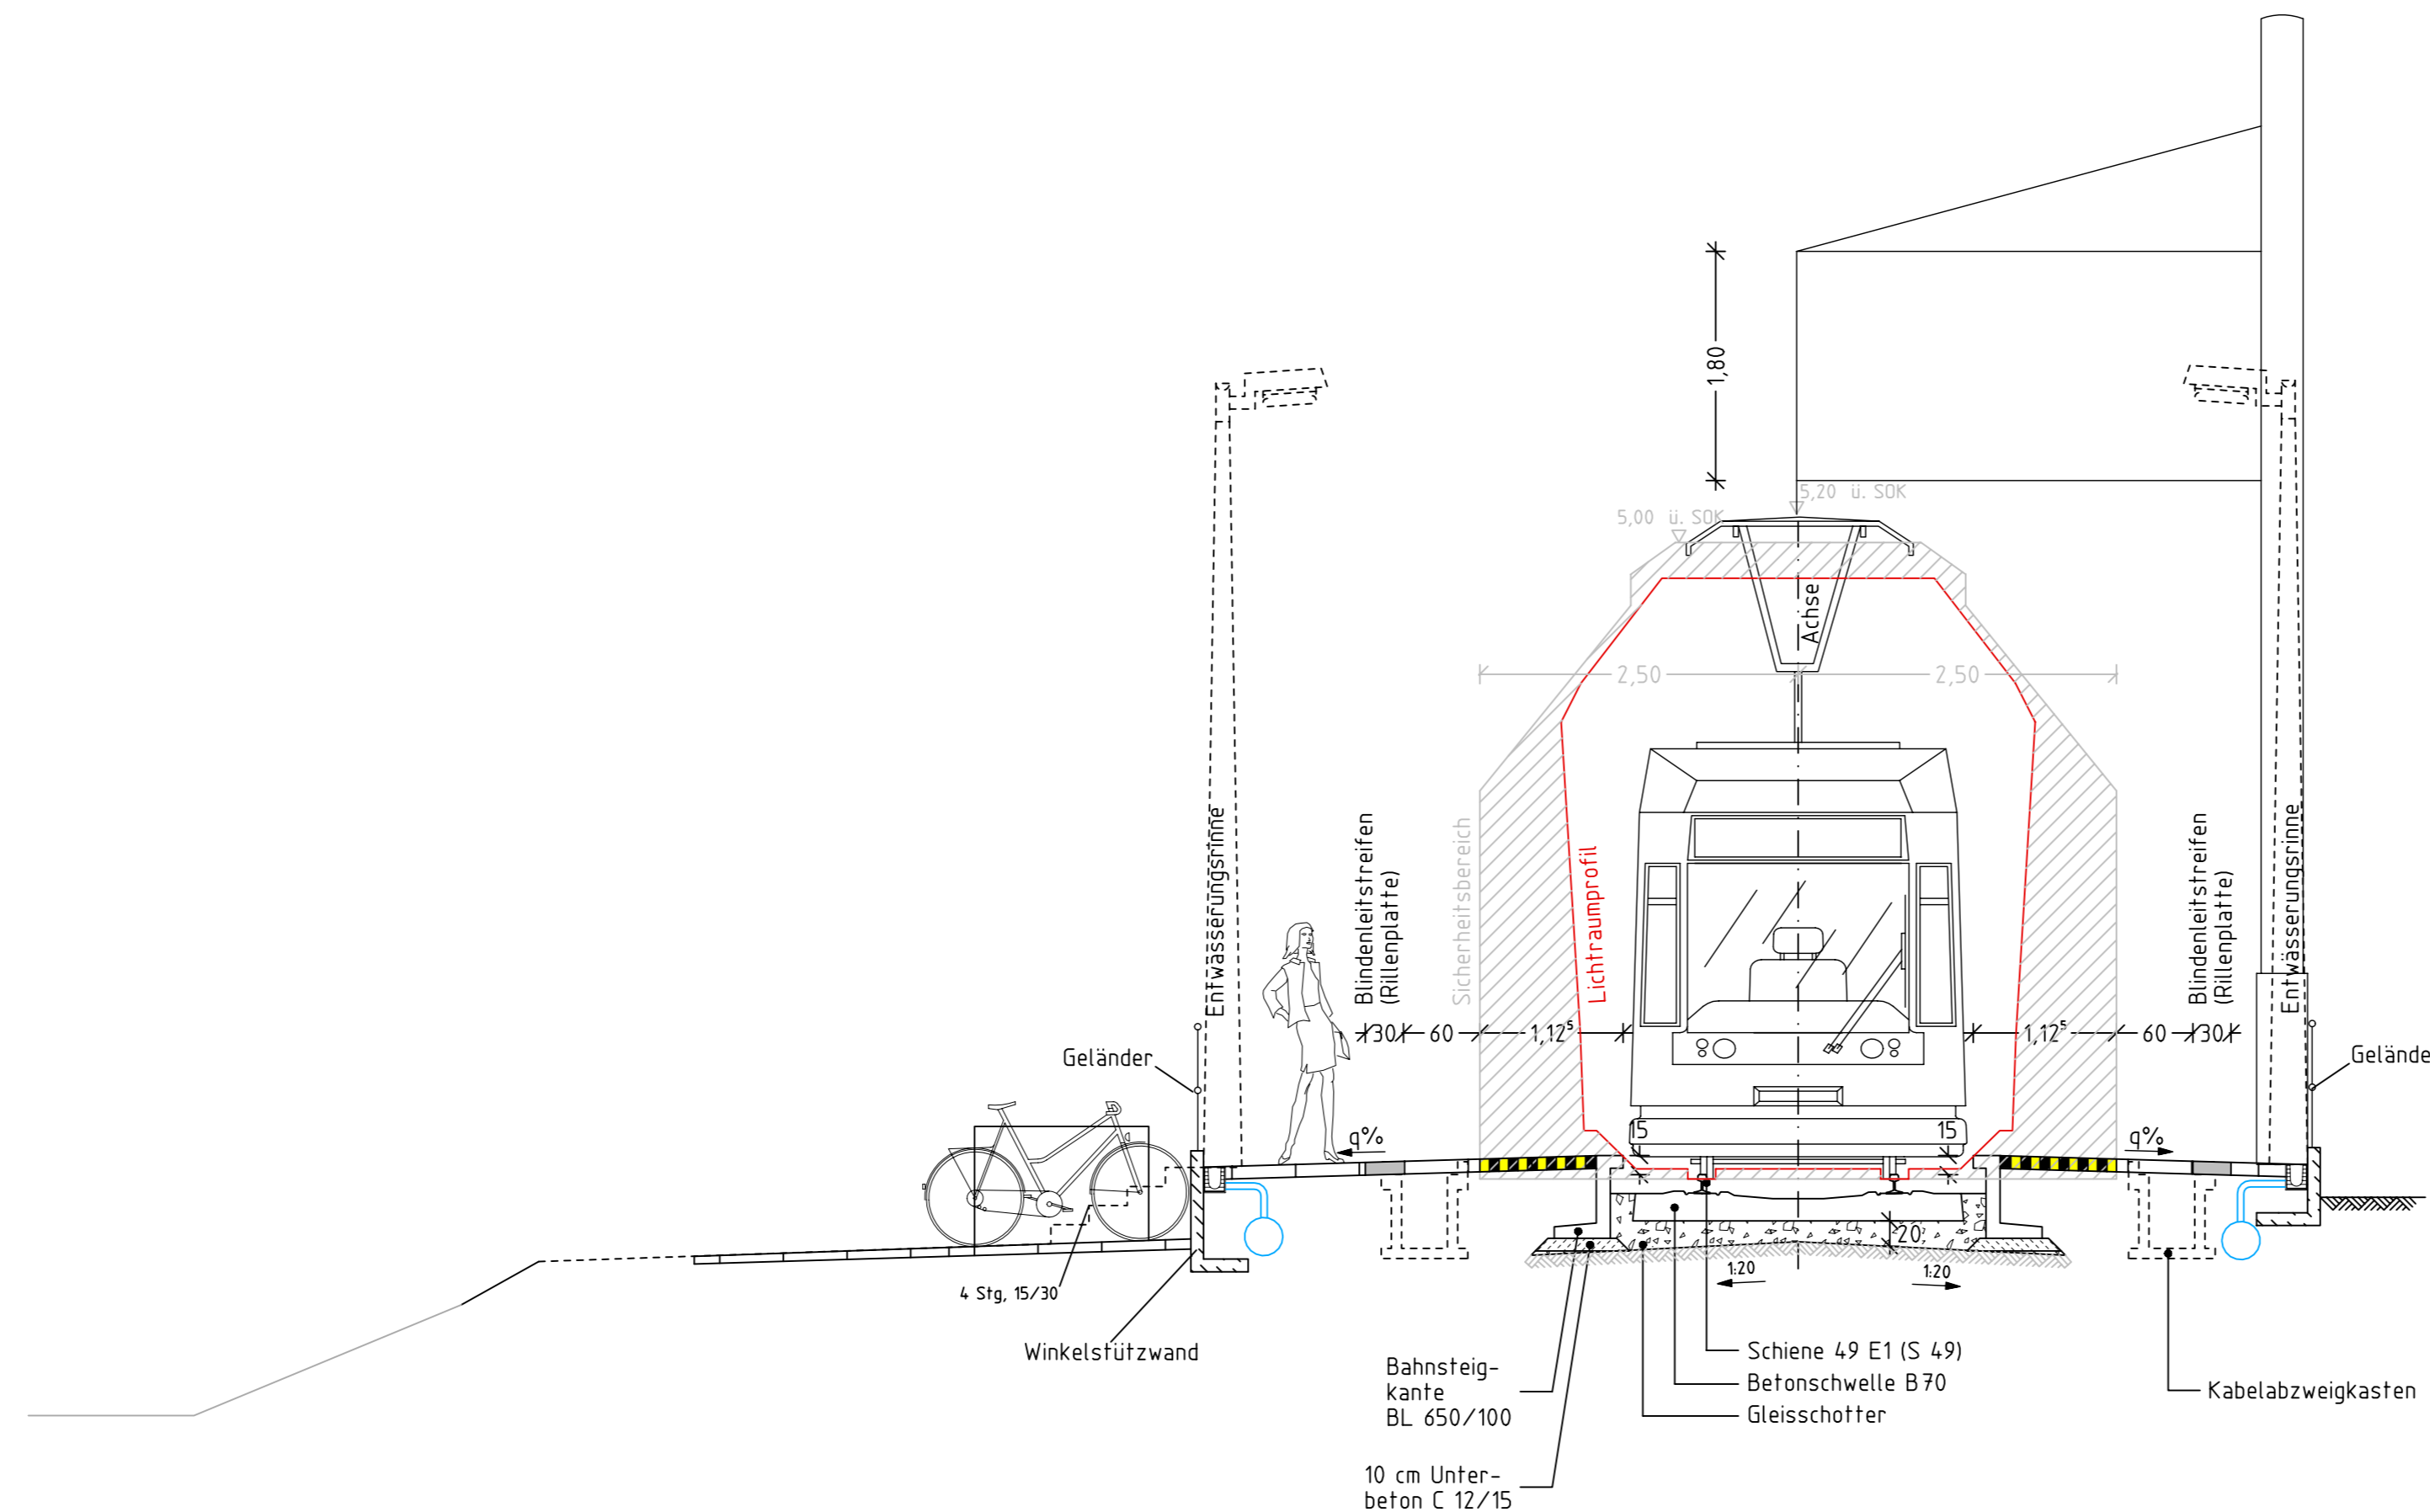

Auftraggeber:	 BTE BTE - Bremen-Thedinghauser Eisenbahn GmbH Leeser Straße 88 28844 Weyhe Telefon 0421 809 509 74	Weyhe, den 30.03.2009..... ppa. Rehberg ppa. Zimmermann
Eisenbahnbetriebsleiter:	eisenbahntechnisch einverstanden	Weyhe, den 30.03.2009..... ppa. Zimmermann

Planverfasser:	BPR - Beraten Planen Realisieren Dipl.-Ing. Bernd F. Künne & Partner Am Wall 172 28195 Bremen Telefon 0421 33 50 2-0 Telefax 0421 33 50 2-22	Bremen, den 30.03.2009..... gez. i.V. Wittrock
----------------	--	---

Objekt:	Verlängerung Linie 8 Ergänzung der Betriebsanlagen der Bremen-Thedinghauser Eisenbahn GmbH in den Gemeinden Stuhr und Weyhe Genehmigungsplanung Ausbauquerschnitt 2.1 - Beethovenstraße km 4,6+40	Maßstab: 1:50 Anlage: 8.3
---------	--	------------------------------------

Kartengrundlage: ALK-Daten Entwurfsvermessung: Topographie, Gleisanlagen durchgeführt: Vermessungsbüro S & P Langwedel, 01.10.2008

Datei: SQ_SS_03.PLT	Stand: 02.07.09
------------------------	--------------------