


Ausbauquerschnitt 3.1

Bahnhof Stuhr, km 5,2+63

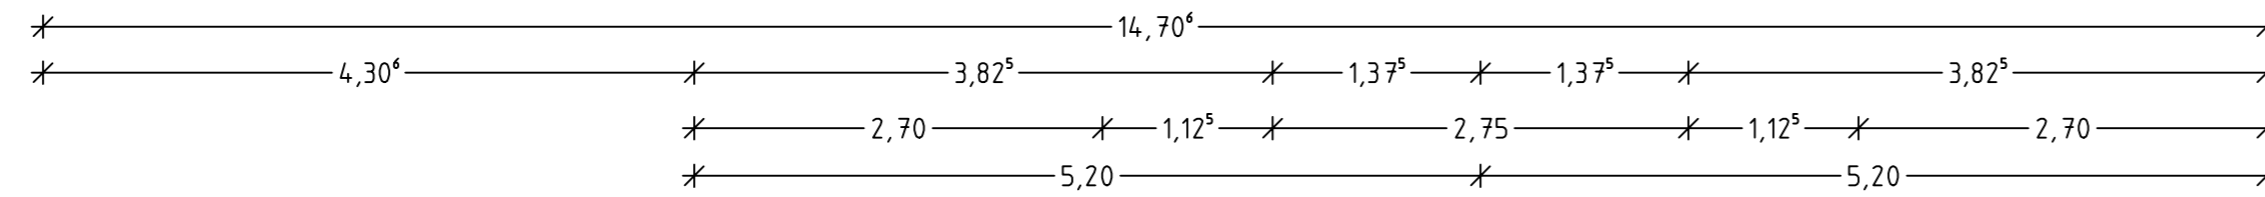


B+R

Bahnsteig

Bahnkörper

Bahnsteig

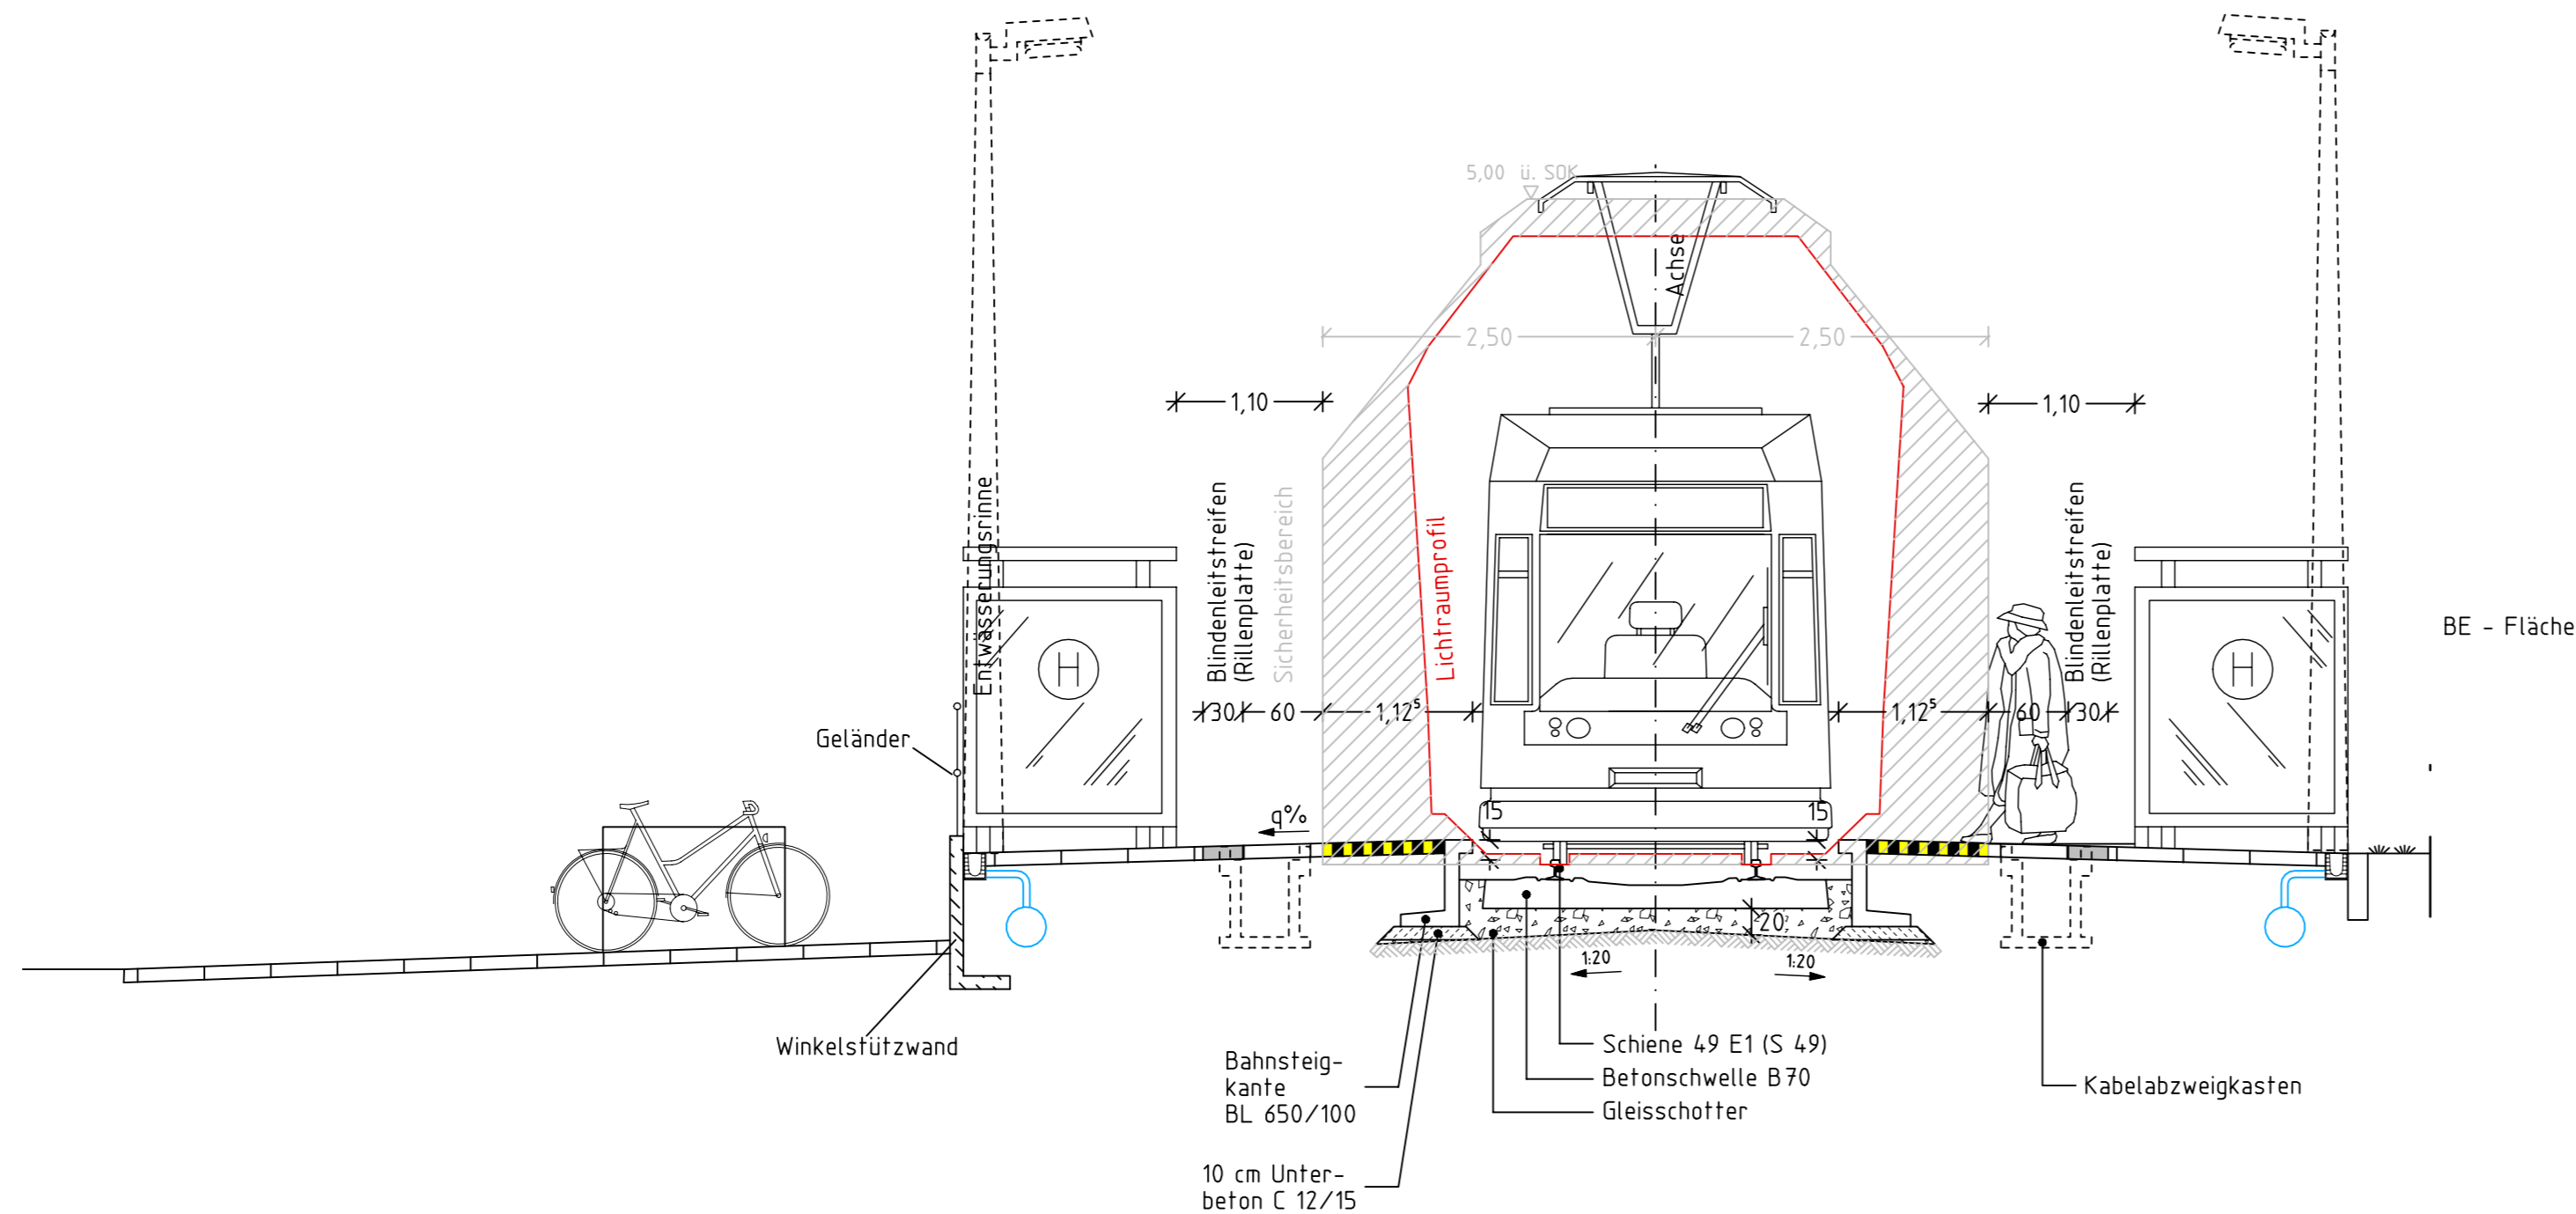

Auftraggeber:	 BTE- Bremen-Thedinghauser Eisenbahn GmbH	Weyhe, den 30.03.2009.....
	Leesster Straße 88 28844 Weyhe Telefon 0421 809 509 74	ppa. Rehberg ppa. Zimmermann
Eisenbahnbetriebsleiter:	eisenbahntechnisch einverstanden	Weyhe, den 30.03.2009..... ppa. Zimmermann

Planverfasser:	BPR · Beraten Planen Realisieren Dipl.-Ing. Bernd F. Künne & Partner	Bremen, den 30.03.2009.....
	Am Wall 172 28195 Bremen Telefon 0421 33 50 2-0 Telefax 0421 33 50 2-22	gez. i.V. Wittrock

Objekt:	Verlängerung Linie 8	Maßstab:
	Ergänzung der Betriebsanlagen der Bremen-Thedinghauser Eisenbahn GmbH in den Gemeinden Stuhr und Weyhe	1:50
	Genehmigungsplanung	Anlage:
	Ausbauquerschnitt 3.1 - Bahnhof Stuhr, km 5,2+63	8.4

Kartengrundlage: ALK-Daten
Entwurfsvermessung: Topographie, Gleisanlagen
durchgeführt: Vermessungsbüro S & P Langwedel, 01.10.2008

Datei:	Stand:
SQ_SS_04.PLT	02.07.09

