
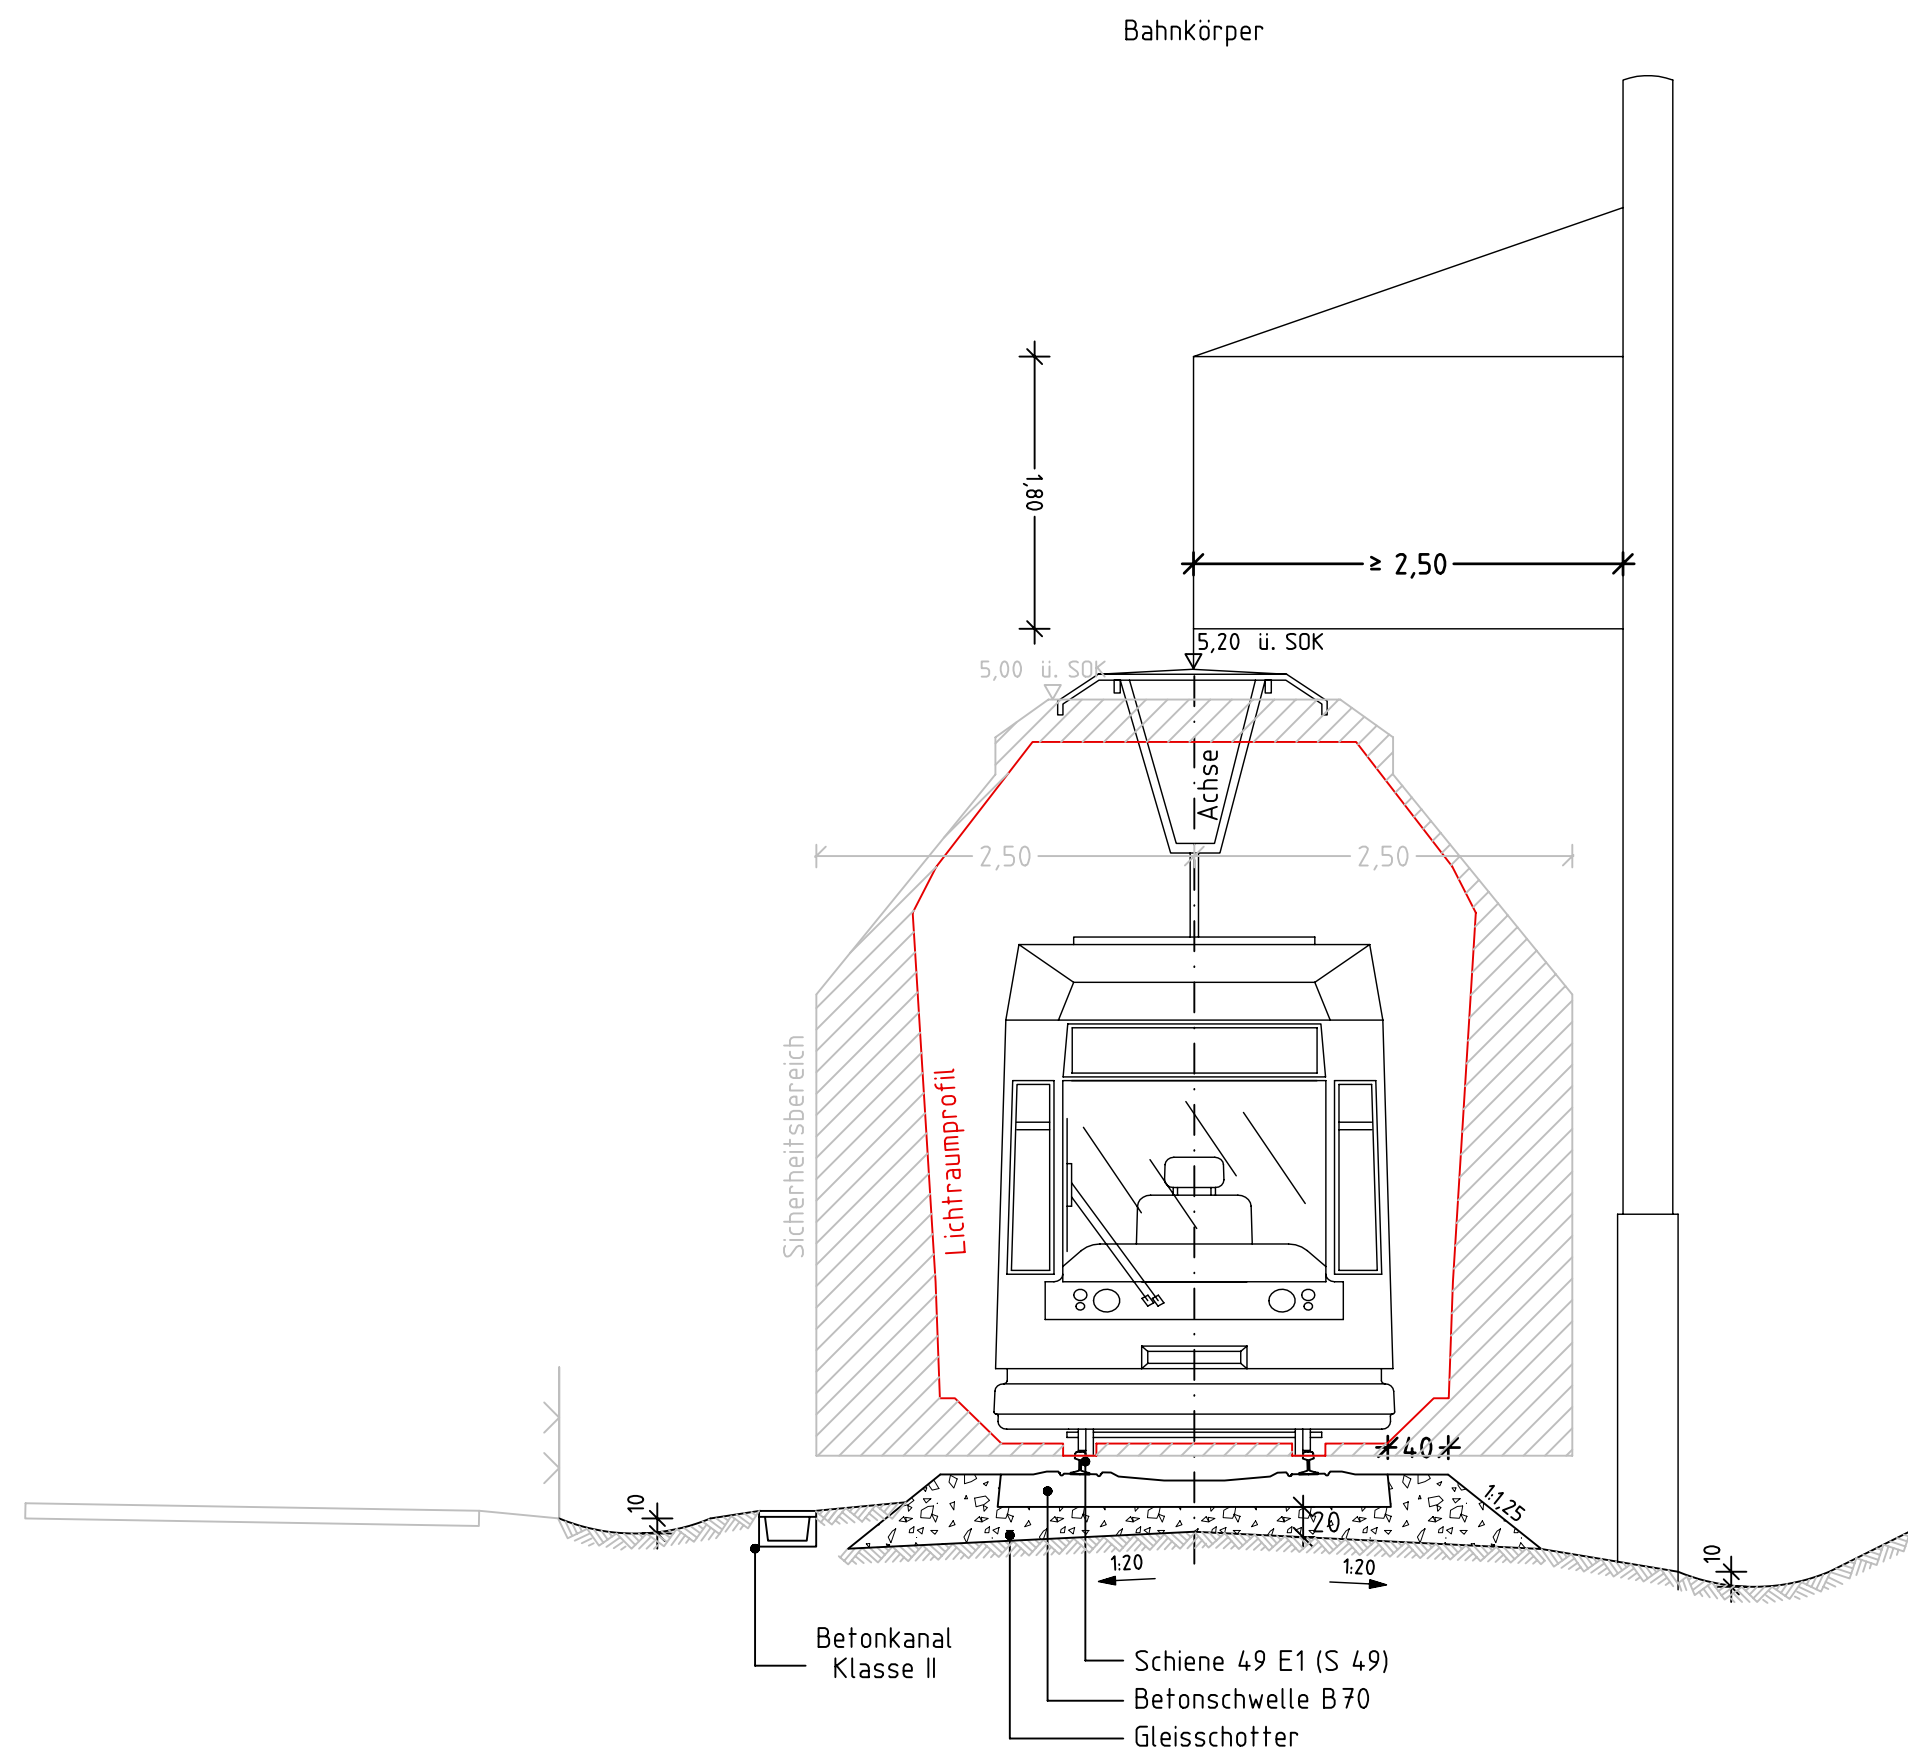


# Ausbauquerschnitt 4.1

km 6,0+00

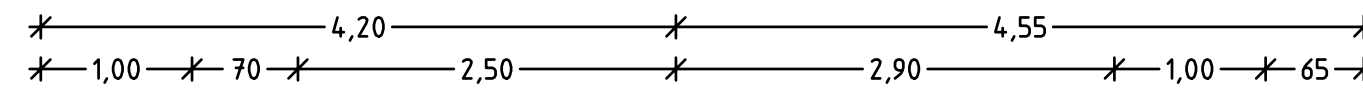

BPR - Beraten | Planen | Realisieren  
Dipl.-Ing. Bernd F. Künne & Partner

Auftraggeber:	 BTE	Weyhe, den 30.03.2009.....
<b>BTE- Bremen-Thedinghauser Eisenbahn GmbH</b>		ppa. Rehberg ppa. Zimmermann
Leester Straße 88   28844 Weyhe   Telefon 0421 809 509 74		
Eisenbahnbetriebsleiter:	eisenbahntechnisch einverstanden	Weyhe, den 30.03.2009..... ppa. Zimmermann

Planverfasser:		Bremen, den 30.03.2009.....
BPR - Beraten   Planen   Realisieren Dipl.-Ing. Bernd F. Künne & Partner		gez. i.V. Wittrock
Am Wall 172   28195 Bremen   Telefon 0421 33 50 2-0   Telefax 0421 33 50 2-22		

Objekt:	Maßstab:
<b>Verlängerung Linie 8</b>	1:50
Ergänzung der Betriebsanlagen der Bremen-Thedinghauser Eisenbahn GmbH in den Gemeinden Stuhr und Weyhe	Anlage:
<b>Genehmigungsplanung</b>	8.5
Ausbauquerschnitt 4.1 - km 6,0+00	

**Kartengrundlage:** ALK-Daten  
**Entwurfsvermessung:** Topographie, Gleisanlagen  
**durchgeführt:** Vermessungsbüro S & P Langwedel, 01.10.2008

Datei:	Stand:
SQ_SS_04.1.PLT	02.07.09