


Ausbauquerschnitt 5.2

BAB-Brücke, km 7,2+97

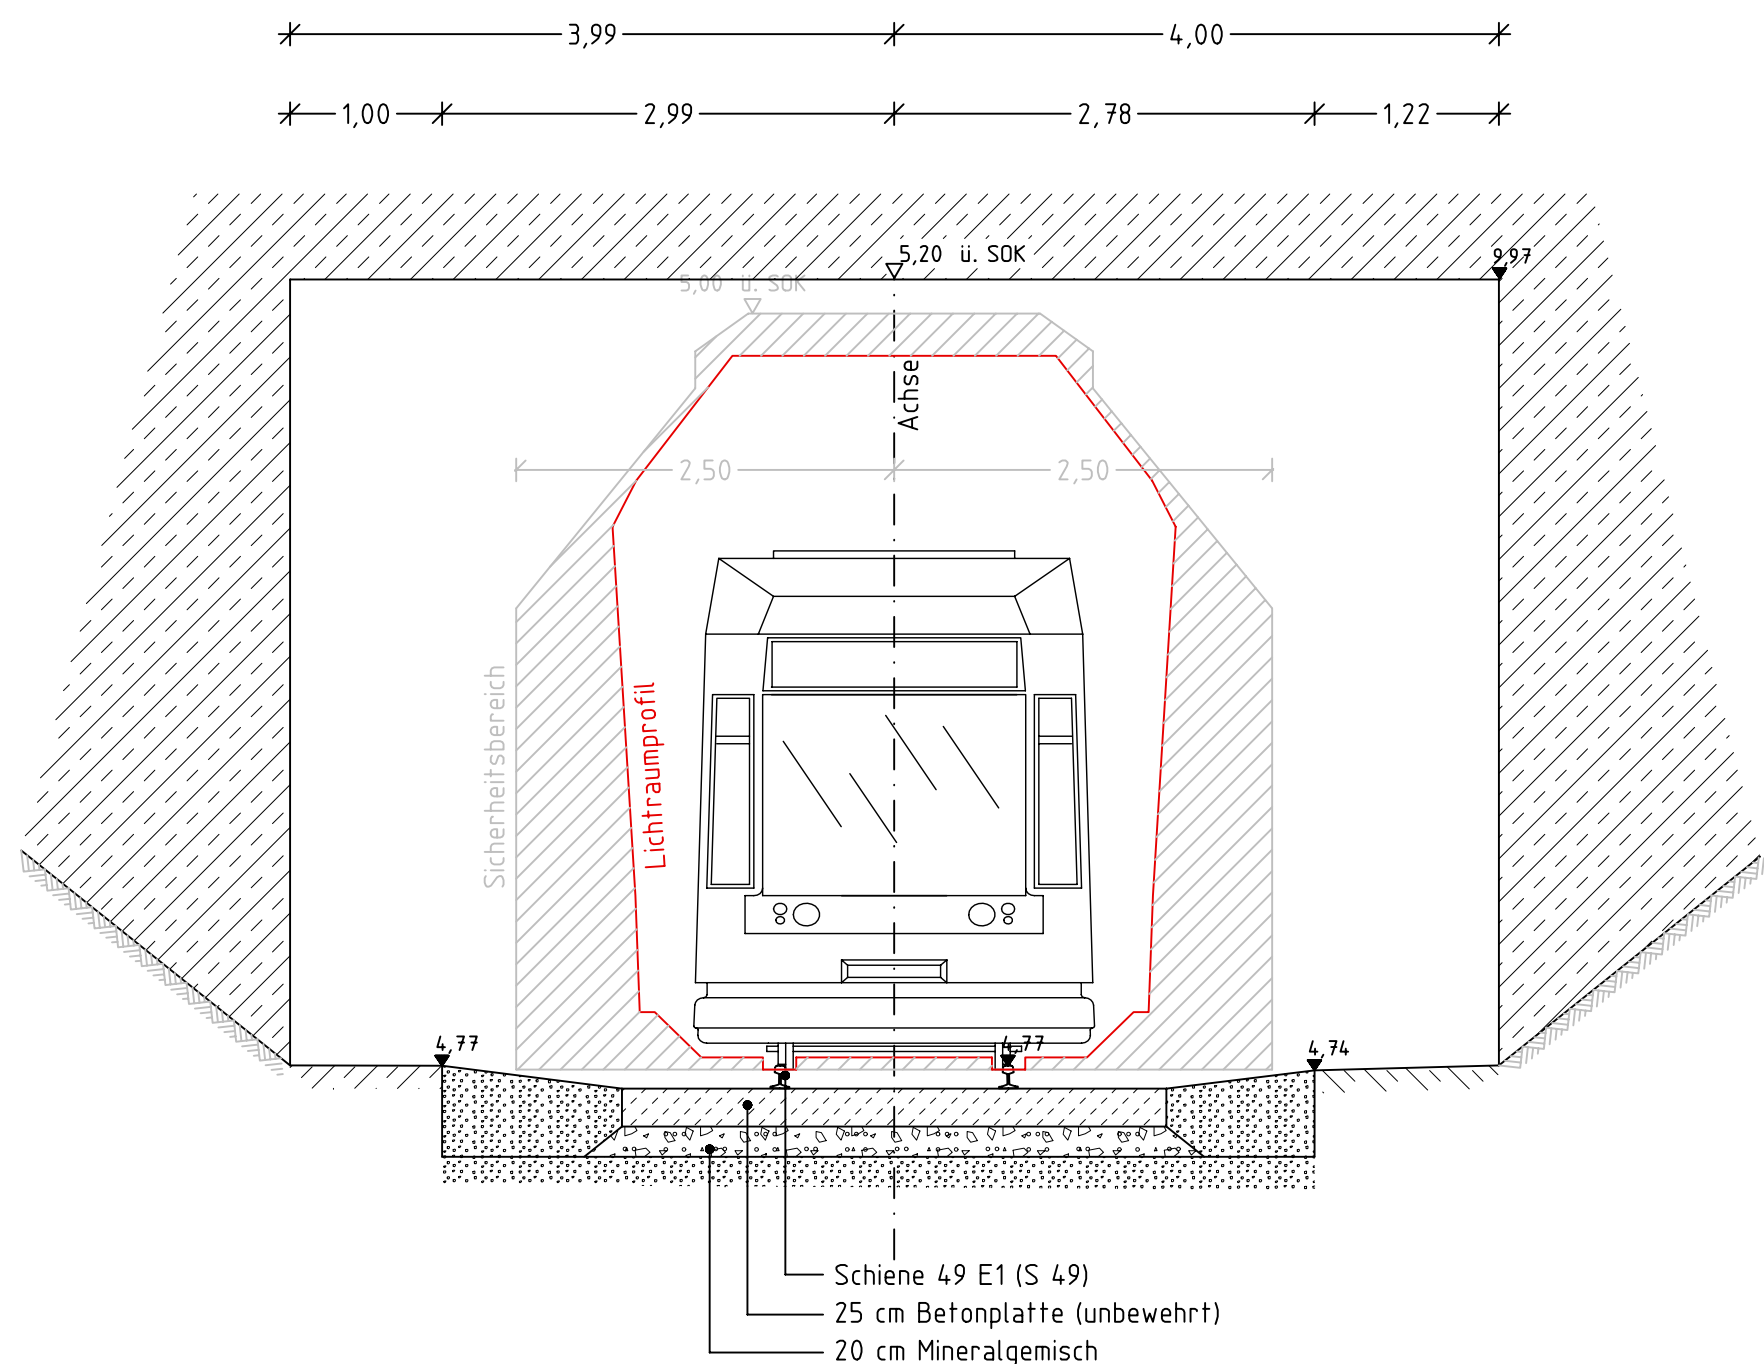

BPR - Beraten | Planen | Realisieren
Dipl.-Ing. Bernd F. Künne & Partner

Auftraggeber:	 BTE BTE- Bremen-Thedinghauser Eisenbahn GmbH Leester Straße 88 28844 Weyhe Telefon 0421 809 509 74	Weyhe, den 30.03.2009..... ppa. Rehberg ppa. Zimmermann
Eisenbahnbetriebsleiter:	eisenbahntechnisch einverstanden	Weyhe, den 30.03.2009..... ppa. Zimmermann
Planverfasser:	BPR - Beraten Planen Realisieren Dipl.-Ing. Bernd F. Künne & Partner Am Wall 172 28195 Bremen Telefon 0421 33 50 2-0 Telefax 0421 33 50 2-22	Bremen, den 30.03.2009..... gez. i.V. Wittrock
Objekt:	Verlängerung Linie 8 Ergänzung der Betriebsanlagen der Bremen-Thedinghauser Eisenbahn GmbH in den Gemeinden Stuhr und Weyhe Genehmigungsplanung Ausbauquerschnitt 5.2 - BAB-Brücke, km 7.2.+97	Maßstab: 1:50 Anlage: 8.7
Kartengrundlage: ALK-Daten Entwurfsvermessung: Topographie, Gleisanlagen durchgeführt: Vermessungsbüro S & P Langwedel, 01.10.2008		
Datei:	SQ_SS_05.1.PLT	Stand: 02.07.09