


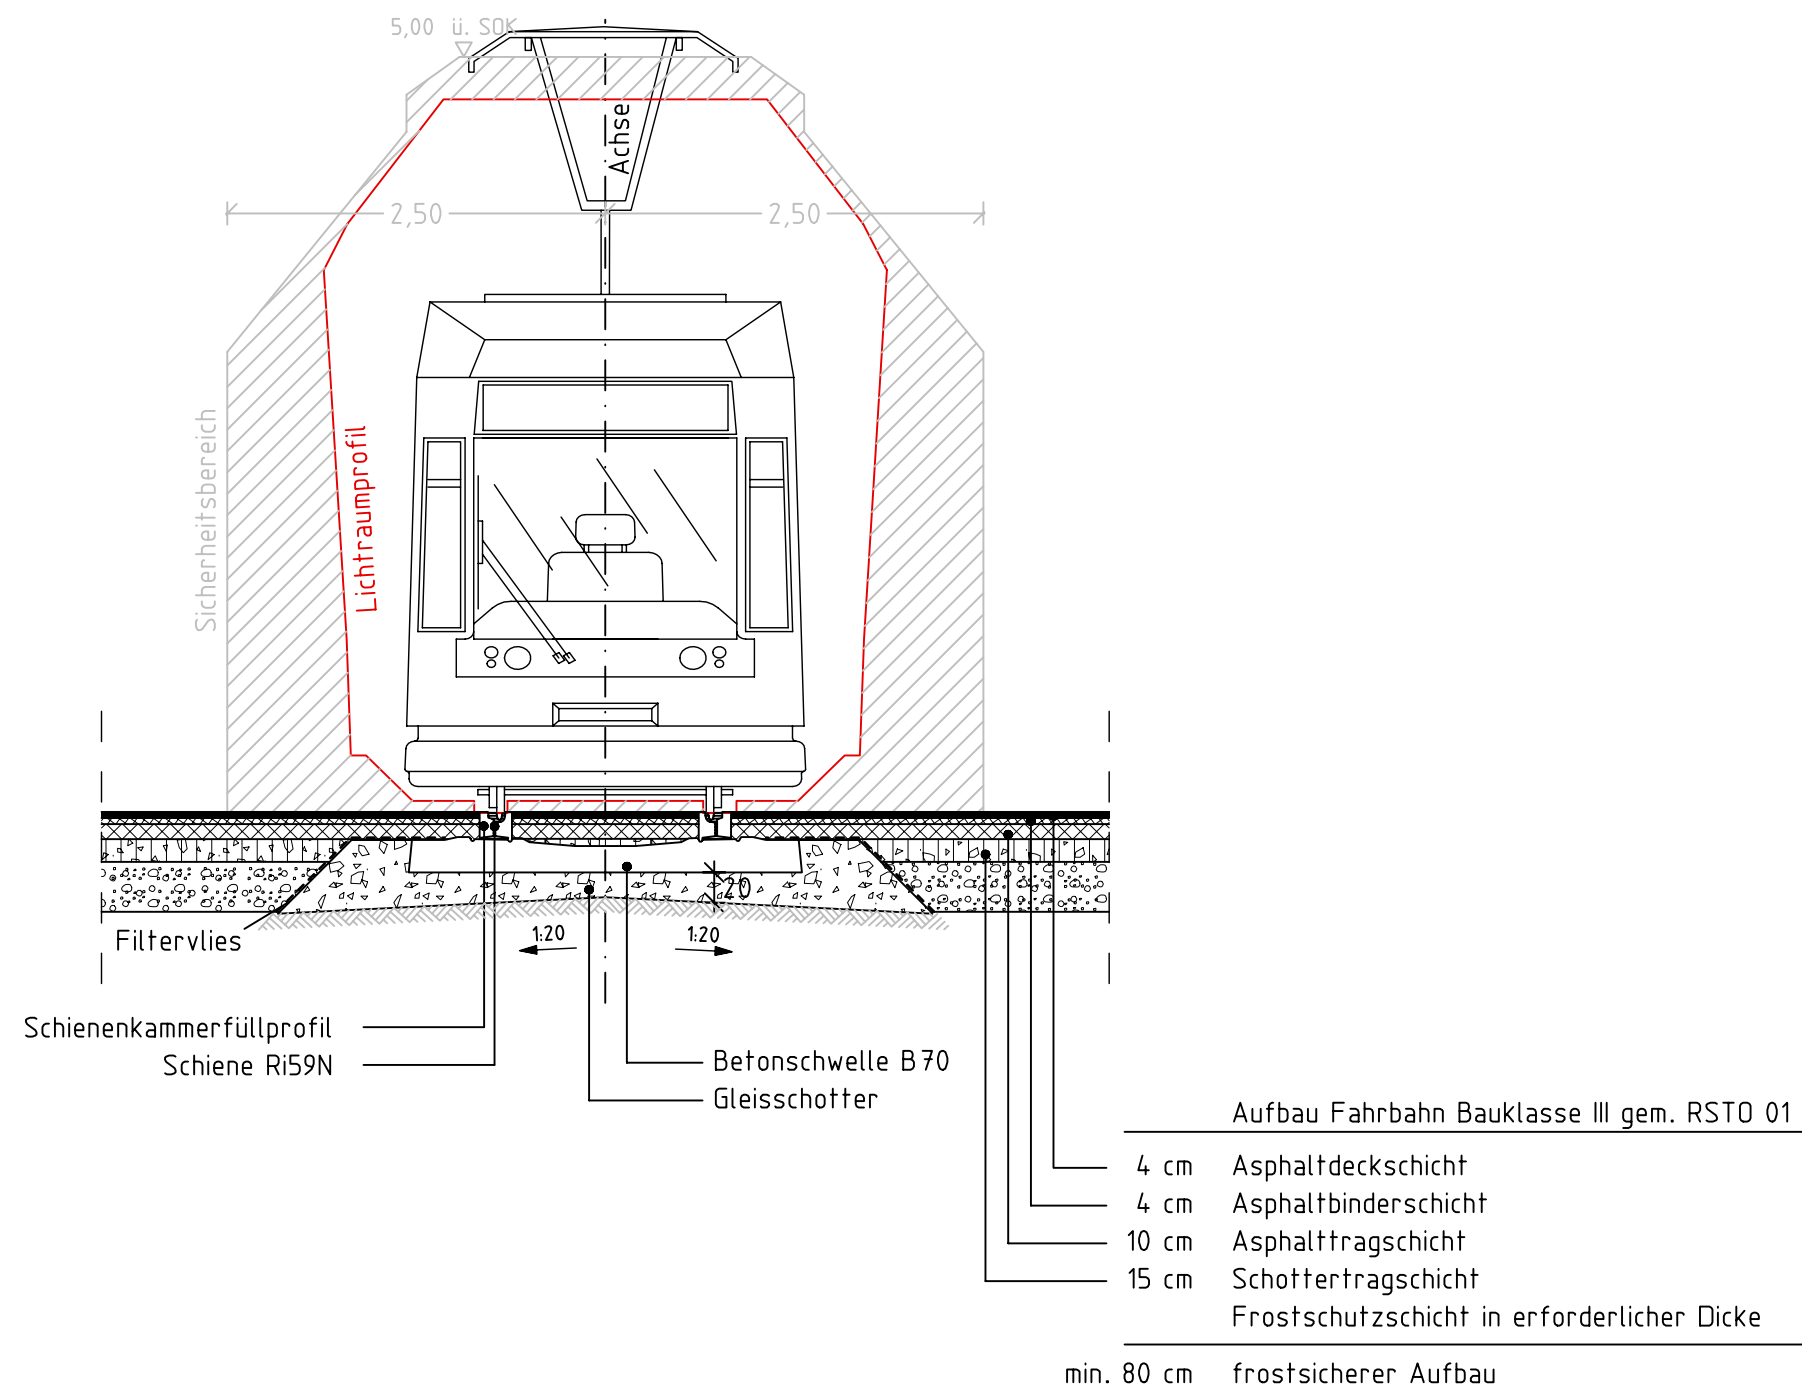

Ausbauquerschnitt 6.1

BÜ Bahnhofstraße, km 8,1+12



Auftraggeber:



BTE- Bremen-Thedinghauser Eisenbahn GmbH

Leester Straße 88 | 28844 Weyhe | Telefon 0421 809 509 74

Weyhe, den 30.03.2009.....

ppa. Rehberg

ppa. Zimmermann

Eisenbahnbetriebsleiter:

eisenbahntechnisch einverstanden

Weyhe, den 30.03.2009.....

ppa. Zimmermann

Planverfasser:

BPR · Beraten | Planen | Realisieren
Dipl.-Ing. Bernd F. Künne & Partner

Am Wall 172 | 28195 Bremen | Telefon 0421 33 50 2-0 | Telefax 0421 33 50 2-22



Bremen, den 30.03.2009.....

gez. i.V. Wittrock

Objekt:

Verlängerung Linie 8

Ergänzung der Betriebsanlagen der
Bremen-Thedinghauser Eisenbahn GmbH
in den Gemeinden Stuhr und Weyhe

Genehmigungsplanung

Ausbauquerschnitt 6.1 - BÜ Bahnhofstraße, km 8.1+12

Maßstab:

1:50

Anlage:

8.8

Kartengrundlage: ALK-Daten

Entwurfsvermessung: Topographie, Gleisanlagen

durchgeführt: Vermessungsbüro S & P Langwedel, 01.10.2008

Datei:

SQ_SS_06.PLT

Stand:

02.07.09