
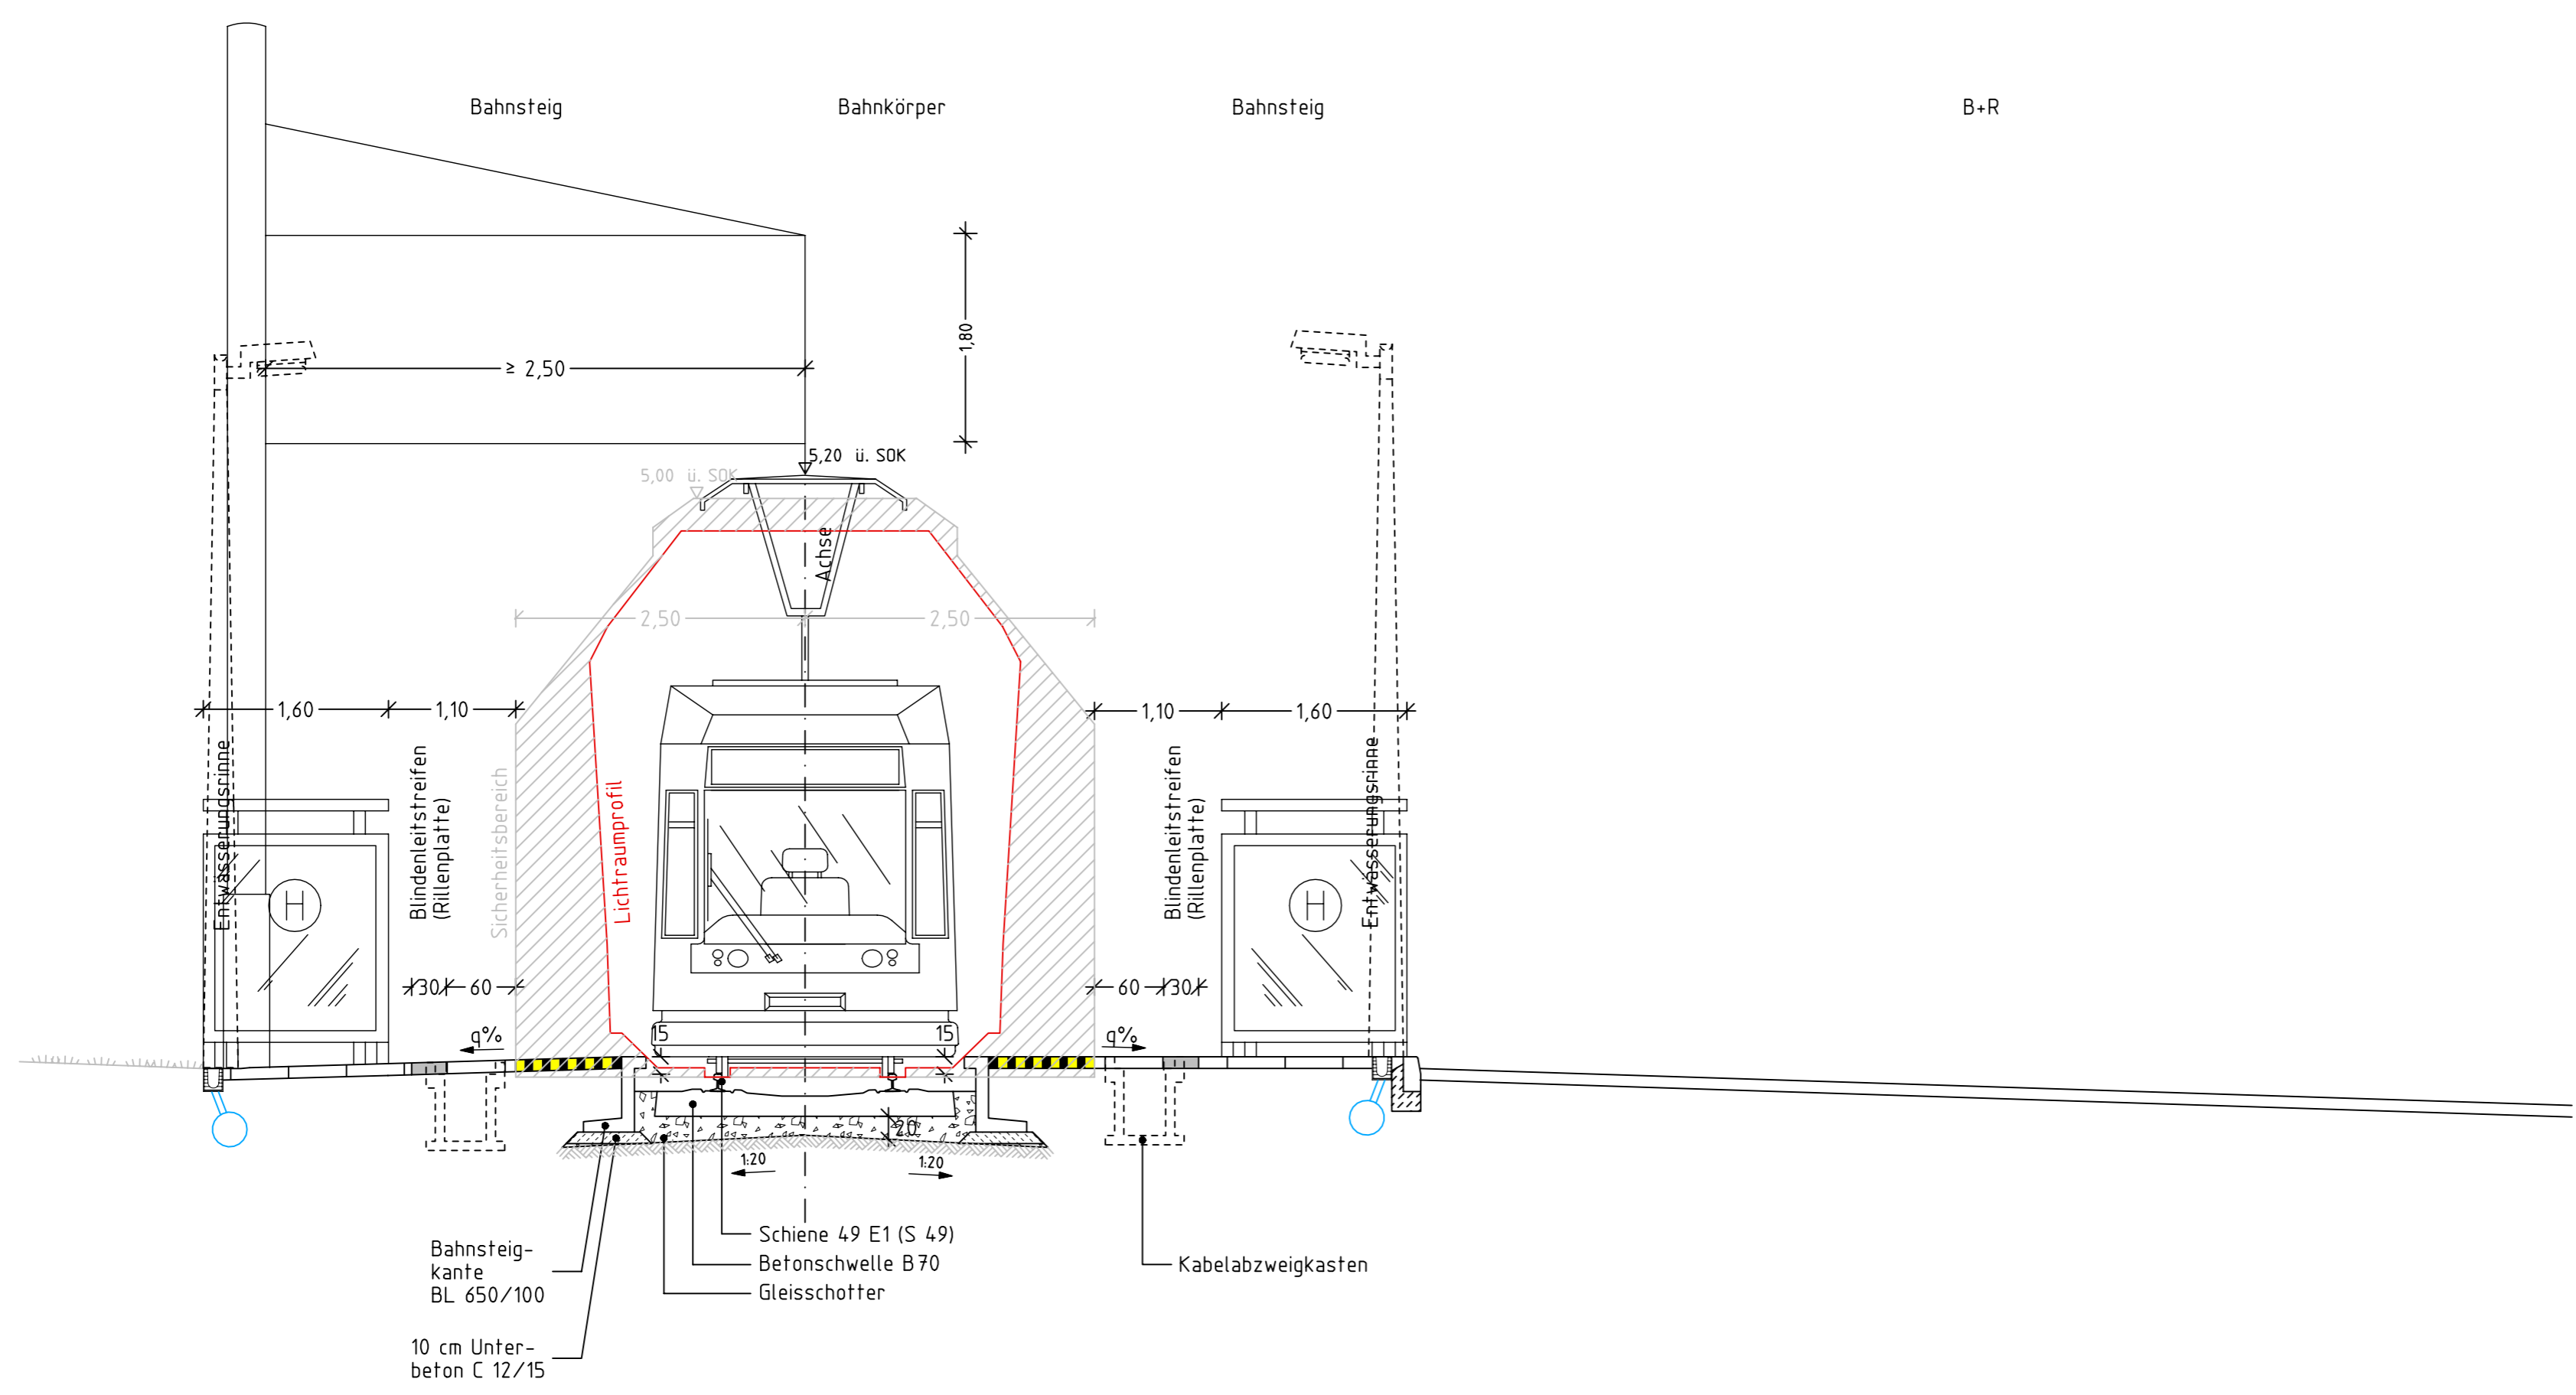


# Ausbauquerschnitt 6.2

Brinkum Bahnhofstraße, km 8,1+56

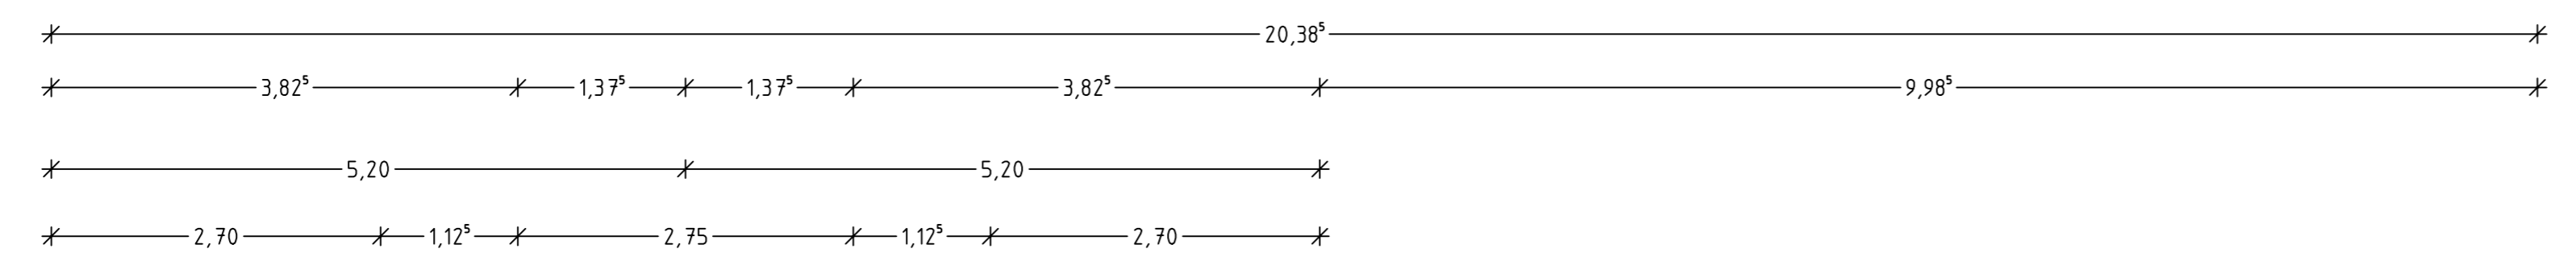

Auftraggeber: <b>BTE- Bremen-Thedinghauser Eisenbahn GmbH</b> Leesster Straße 88   28844 Weyhe   Telefon 0421 809 509 74		Weyhe, den 30.03.2009..... ppa. Rehberg ppa. Zimmermann
Eisenbahnbetriebsleiter: eisenbahntechnisch einverstanden		Weyhe, den 30.03.2009..... ppa. Zimmermann
Planverfasser: BPR · Beraten   Planen   Realisieren Dipl.-Ing. Bernd F. Künne & Partner Am Wall 172   28195 Bremen   Telefon 0421 33 50 2-0   Telefax 0421 33 50 2-22		Bremen, den 30.03.2009..... gez. i.V. Wittrock
Objekt: <b>Verlängerung Linie 8</b> Ergänzung der Betriebsanlagen der Bremen-Thedinghauser Eisenbahn GmbH in den Gemeinden Stuhr und Weyhe <b>Genehmigungsplanung</b> Ausbauquerschnitt 6.2 - Brinkum Bahnhofstraße, km 8.1+56		Maßstab: 1:50 Anlage: 8.9
Kartengrundlage: ALK-Daten Entwurfsvermessung: Topographie, Gleisanlagen durchgeführt: Vermessungsbüro S & P Langwedel, 01.10.2008		
Datei: SQ_SS_06.1.PLT		Stand: 02.07.09