


Ausbauquerschnitt 7.1

Bahnhof Bassumer Straße (stadteinwärts), km 8,8+16

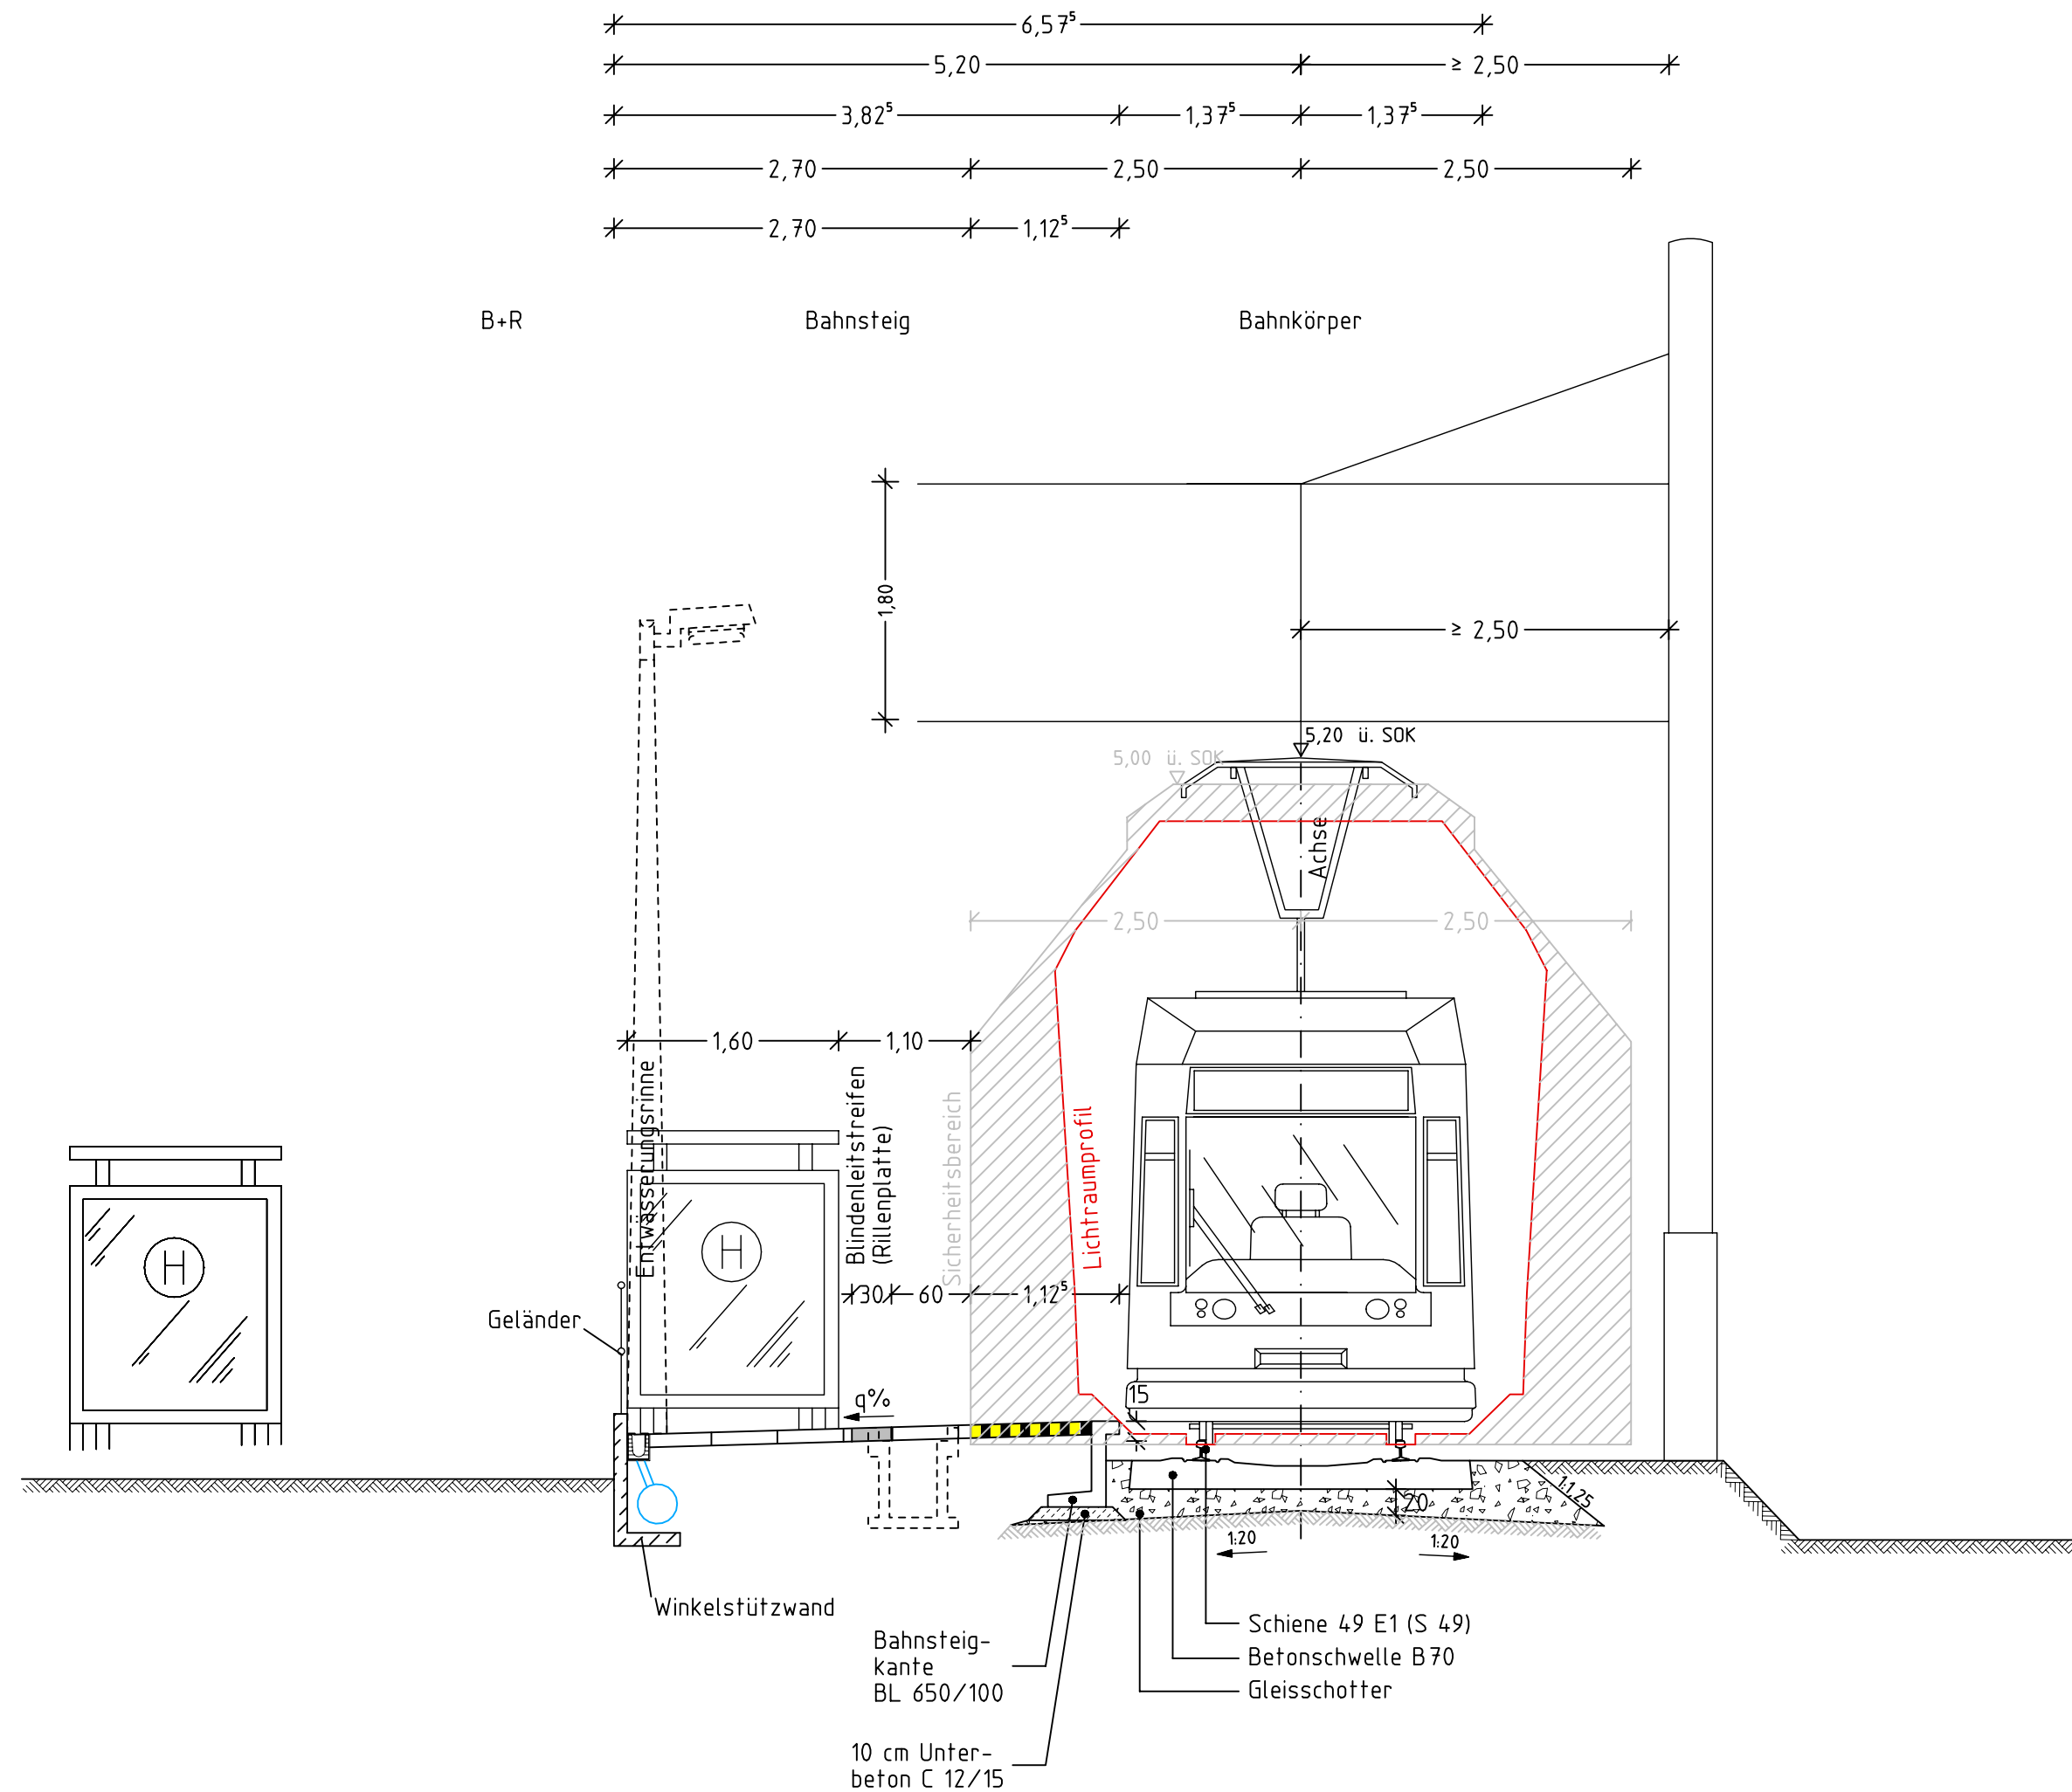

BPR - Beraten | Planen | Realisieren
Dipl.-Ing. Bernd F. Künne & Partner

Auftraggeber:  BTE BTE- Bremen-Thedinghauser Eisenbahn GmbH Leester Straße 88 28844 Weyhe Telefon 0421 809 509 74		Weyhe, den 30.03.2009..... ppa. Rehberg ppa. Zimmermann
Eisenbahnbetriebsleiter: eisenbahntechnisch einverstanden		Weyhe, den 30.03.2009..... ppa. Zimmermann
Planverfasser: BPR - Beraten Planen Realisieren Dipl.-Ing. Bernd F. Künne & Partner Am Wall 172 28195 Bremen Telefon 0421 33 50 2-0 Telefax 0421 33 50 2-22		Bremen, den 30.03.2009..... gez. i.V. Wittrock
Objekt: Verlängerung Linie 8 Ergänzung der Betriebsanlagen der Bremen-Thedinghauser Eisenbahn GmbH in den Gemeinden Stuhr und Weyhe Genehmigungsplanung Ausbauquerschnitt 7.1 - Bahnhof Bassumer Straße (stadteinwärts), km 8,8+16		Maßstab: 1:50 Anlage: 8.10
Kartengrundlage: ALK-Daten Entwurfsvermessung: Topographie, Gleisanlagen durchgeführt: Vermessungsbüro S & P Langwedel, 01.10.2008		
Datei: SQ_SS_07.PLT		Stand: 02.07.09