
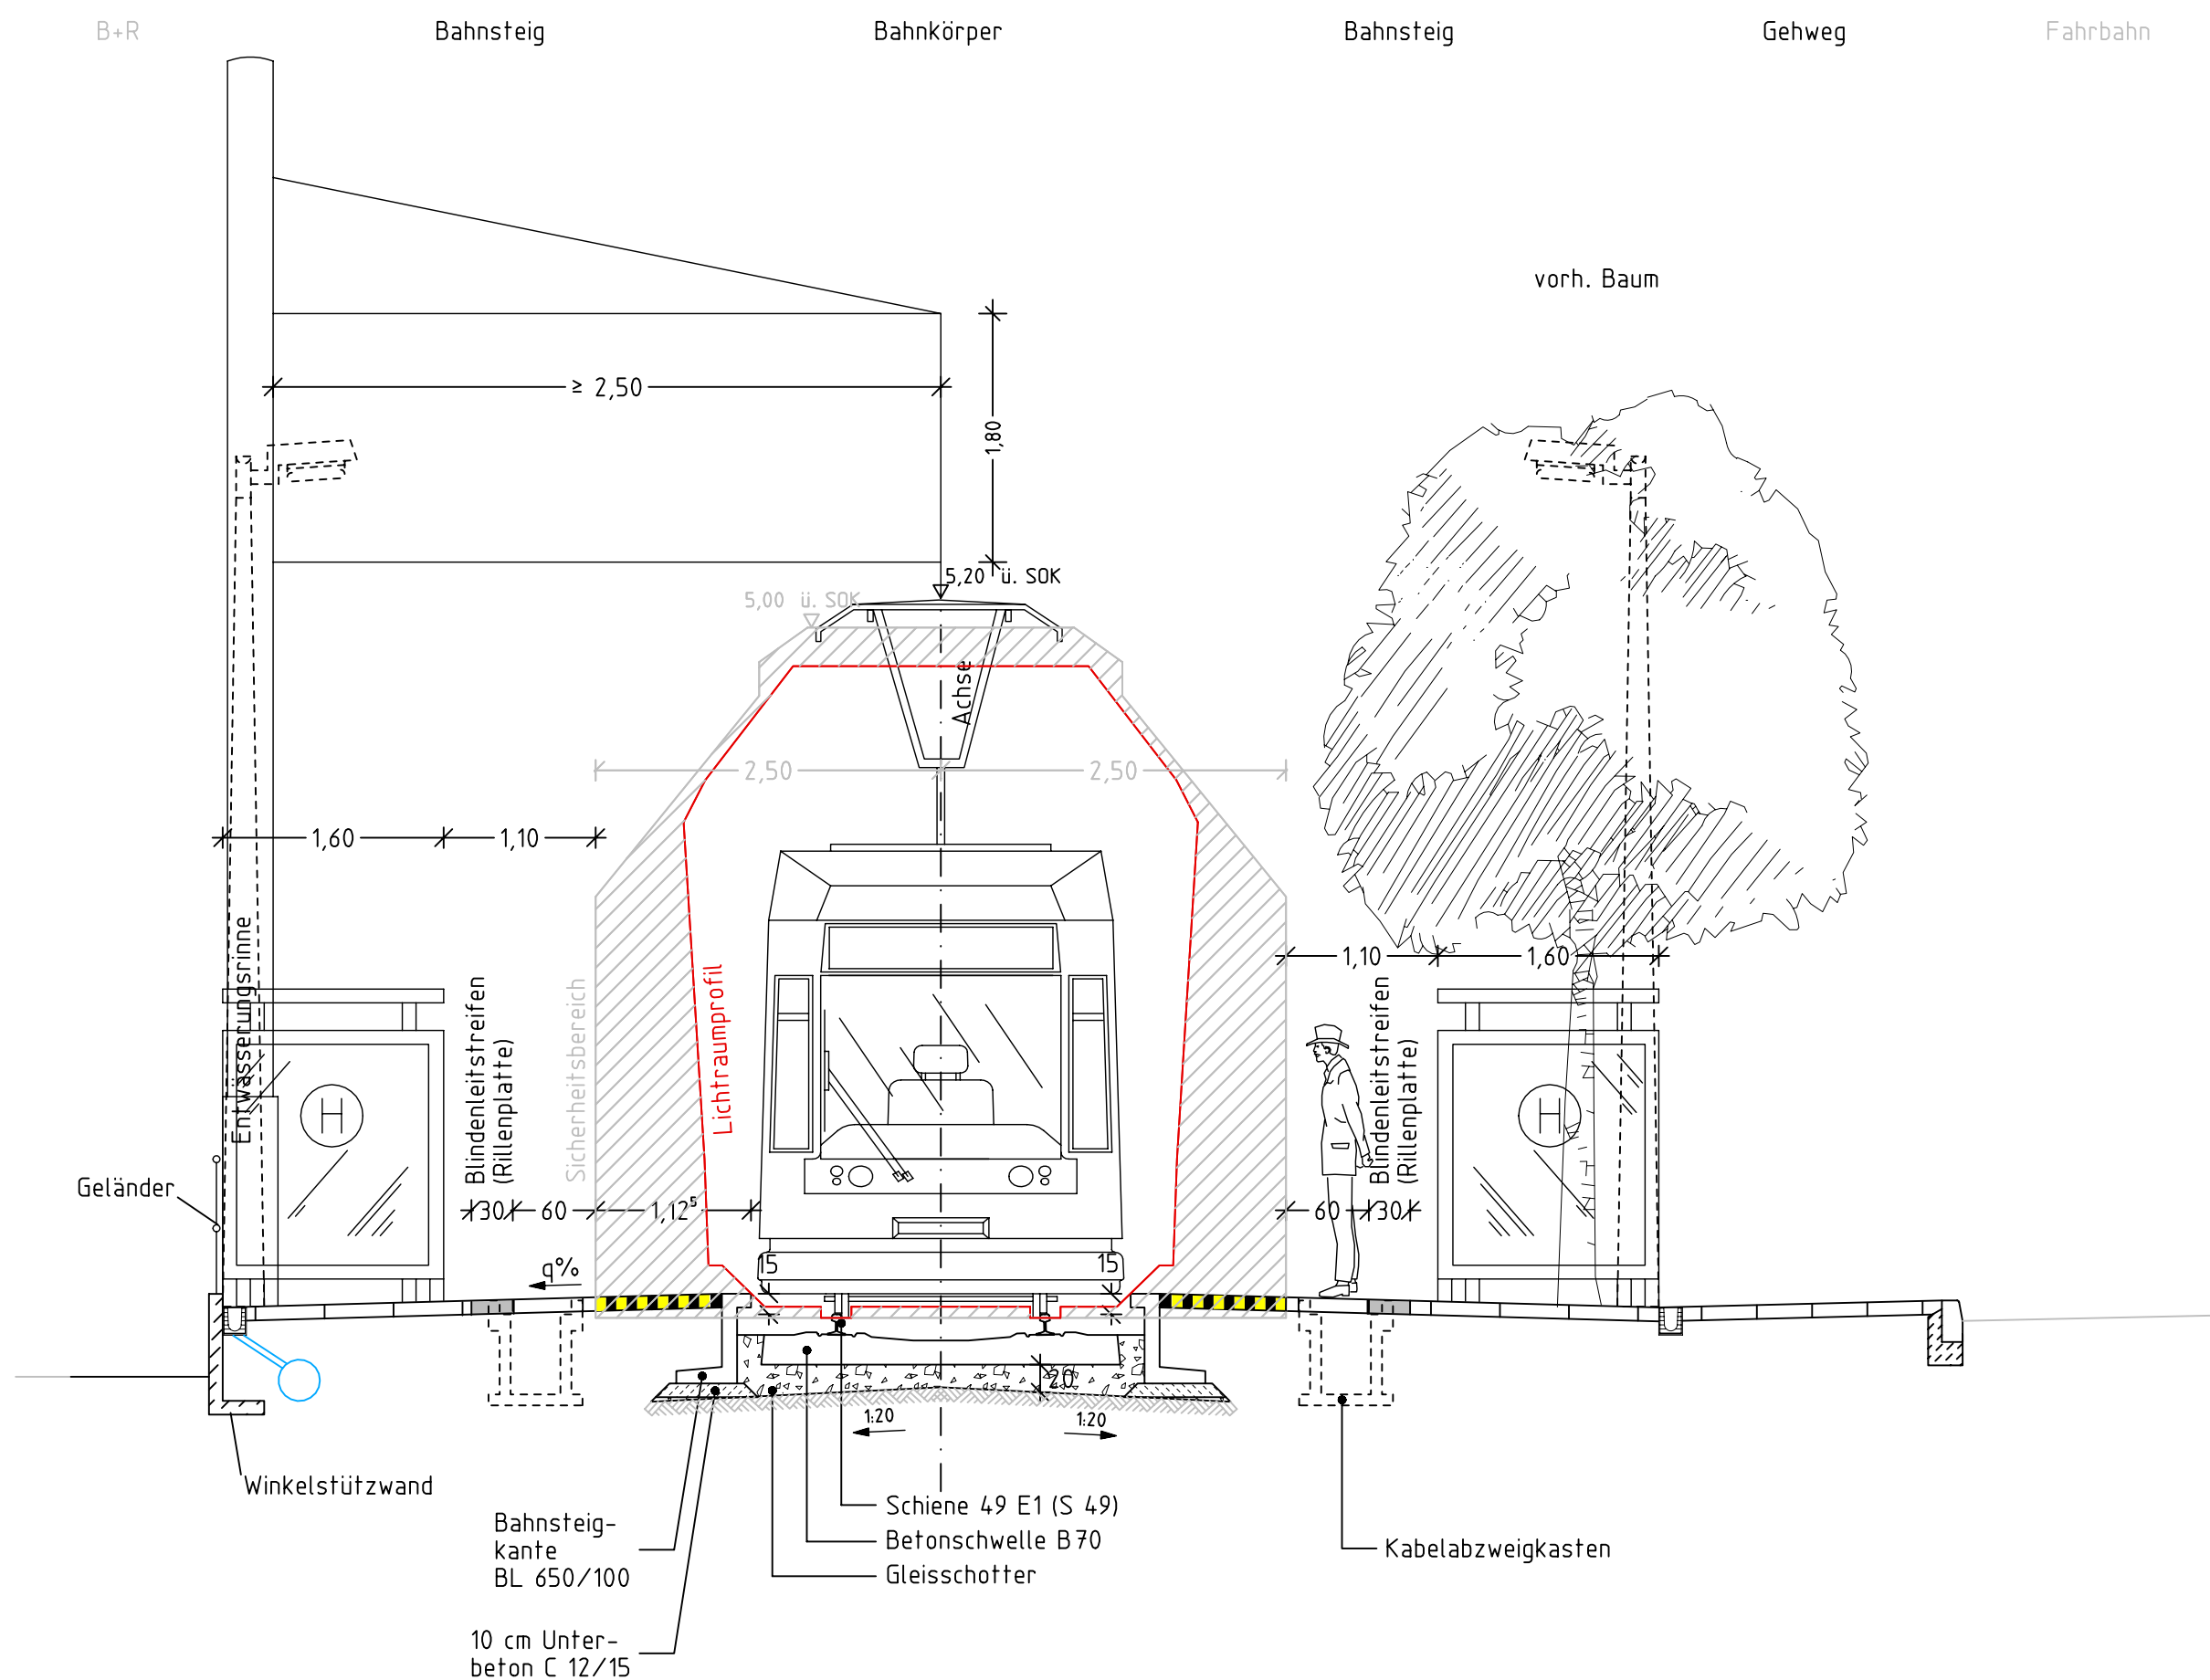


Ausbauquerschnitt 7.2

Bahnhof Studtriede, km 9,1+89

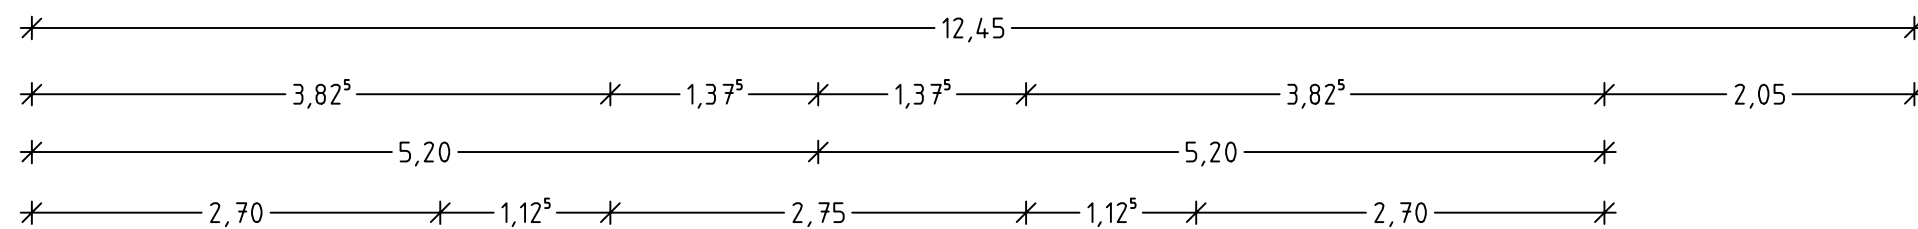

Auftraggeber:	 BTE Weyhe, den 30.03.2009.....
BTE- Bremen-Thedinghauser Eisenbahn GmbH	ppa. Rehberg ppa. Zimmermann
Leester Straße 88 28844 Weyhe Telefon 0421 809 509 74	
Eisenbahnbetriebsleiter:	eisenbahntechnisch einverstanden Weyhe, den 30.03.2009..... ppa. Zimmermann

Planverfasser:	Bremen, den 30.03.2009.....
BPR - Beraten Planen Realisieren Dipl.-Ing. Bernd F. Künne & Partner	gez. i.V. Wittrock
Am Wall 172 28195 Bremen Telefon 0421 33 50 2-0 Telefax 0421 33 50 2-22	

Objekt:	Maßstab:
Verlängerung Linie 8	1:50
Ergänzung der Betriebsanlagen der Bremen-Thedinghauser Eisenbahn GmbH in den Gemeinden Stuhr und Weyhe	Anlage:
Genehmigungsplanung	8.11
Ausbauquerschnitt 7.2 - Bahnhof Studtriede, km 9,1+89	

Kartengrundlage: ALK-Daten
Entwurfsvermessung: Topographie, Gleisanlagen
durchgeführt: Vermessungsbüro S & P Langwedel, 01.10.2008

Datei:	Stand:
SQ_SS_08.PLT	02.07.09