
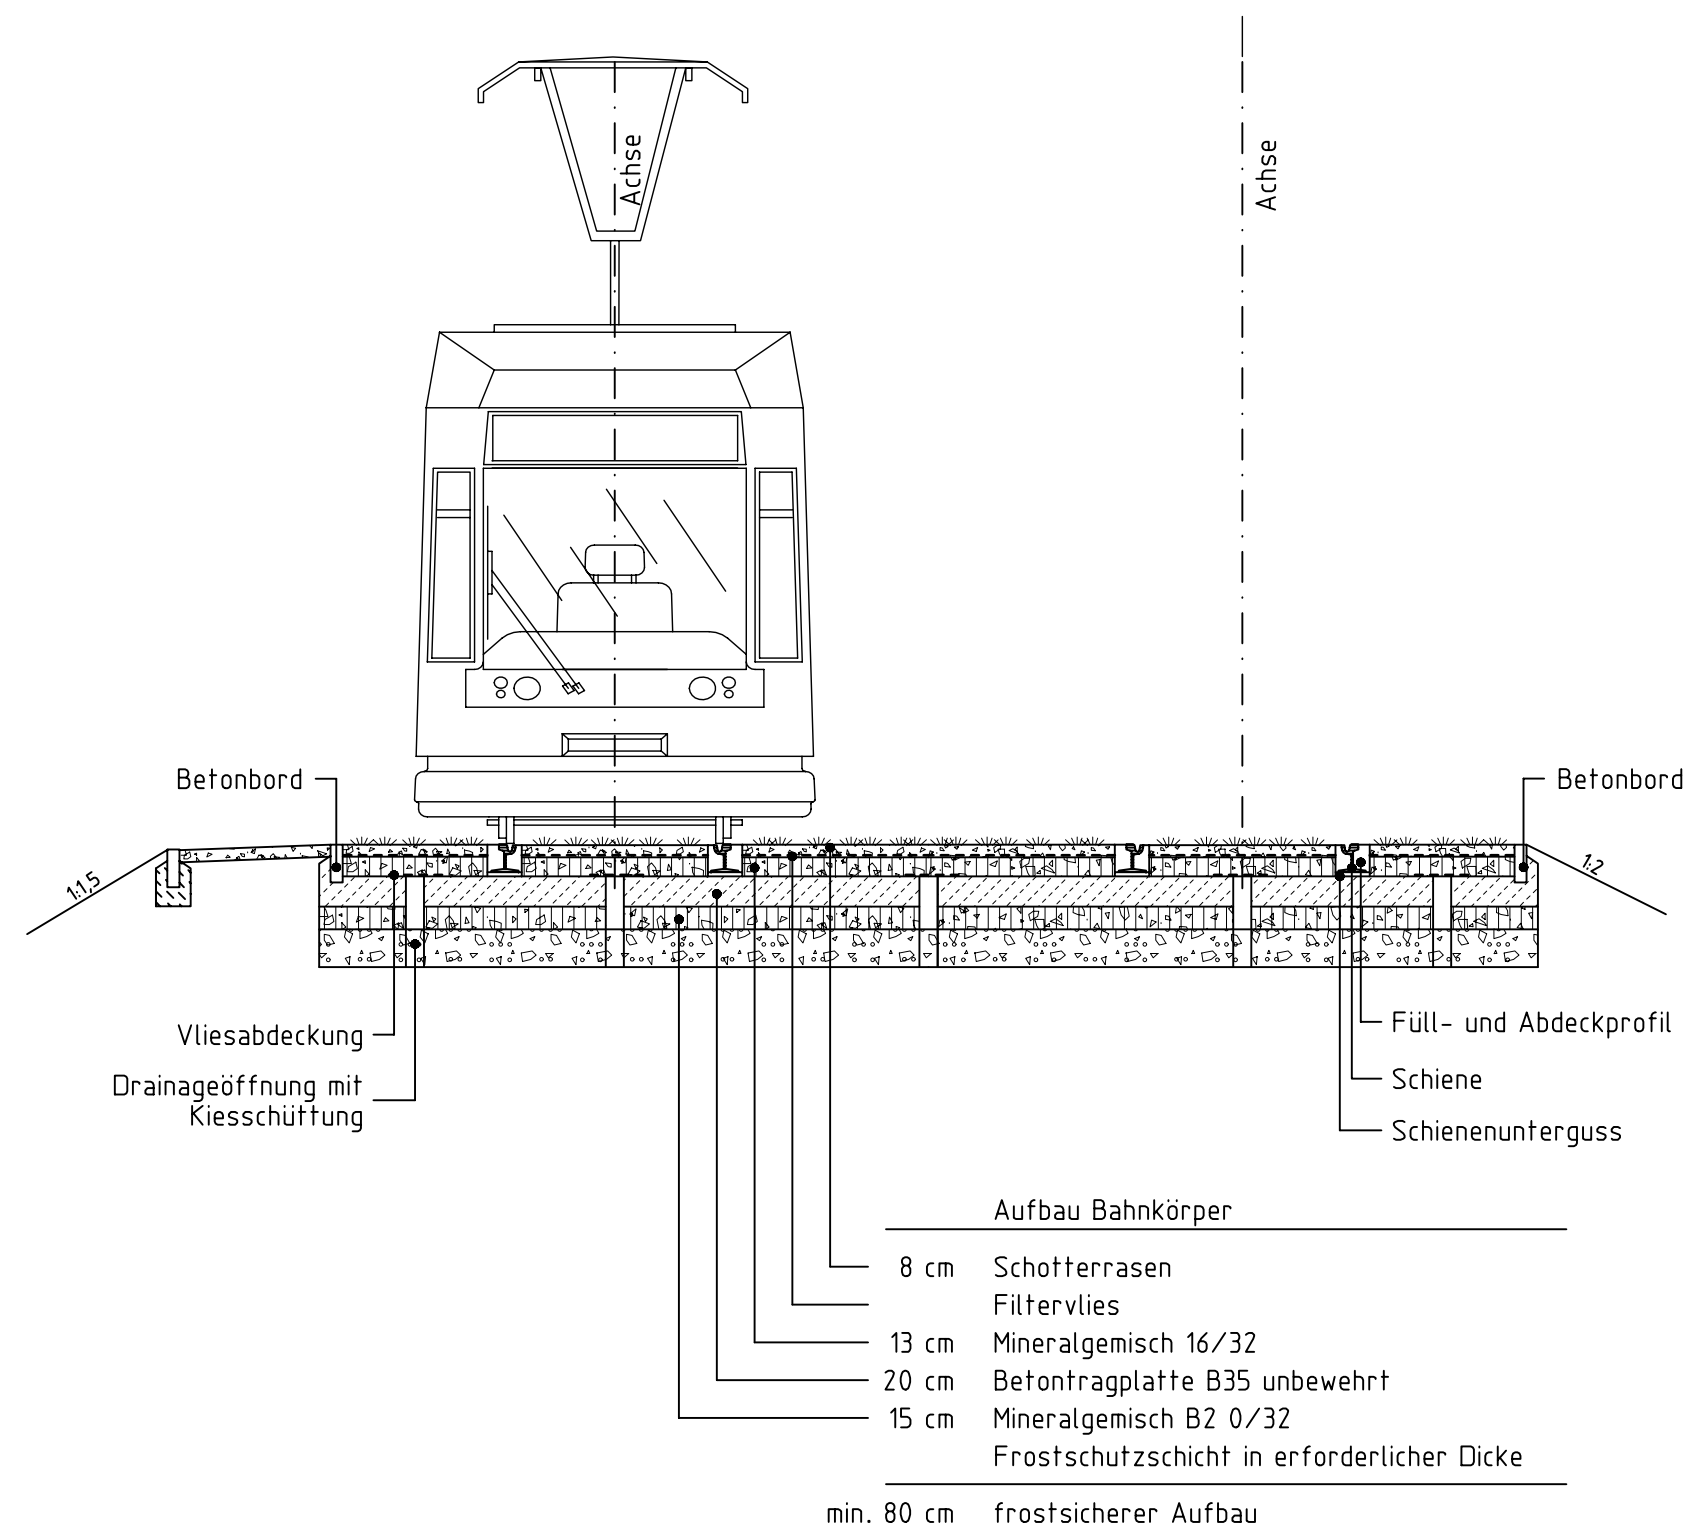


Ausbauquerschnitt 11.2

Wendeschleife

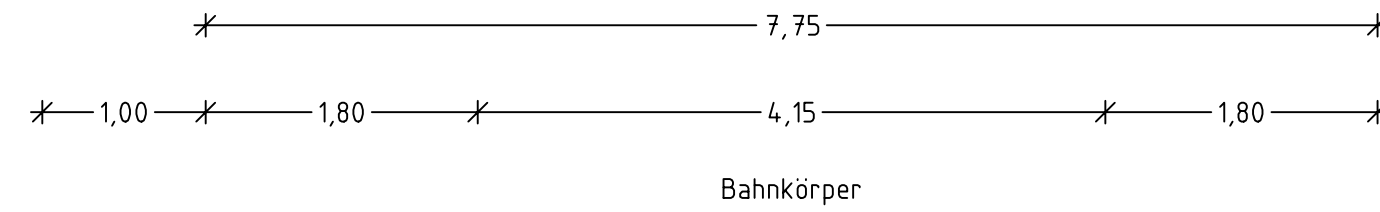

BPR - Beraten | Planen | Realisieren
Dipl.-Ing. Bernd F. Künne & Partner

| | | |
|--------------------------|--------------------------------------------------------------------------------------------------|----------------------------|
| Auftraggeber: |  BTE | Weyhe, den 30.03.2009..... |
| | BTE- Bremen-Thedinghauser Eisenbahn GmbH | ppa. Rehberg |
| | Leester Straße 88 28844 Weyhe Telefon 0421 809 509 74 | ppa. Zimmermann |
| Eisenbahnbetriebsleiter: | eisenbahntechnisch einverstanden | Weyhe, den 30.03.2009..... |
| | | ppa. Zimmermann |

| | | |
|----------------|---------------------------------------------------------------------------------------|-----------------------------|
| Planverfasser: |  | Bremen, den 30.03.2009..... |
| | BPR - Beraten Planen Realisieren Dipl.-Ing. Bernd F. Künne & Partner | gez. i.V. Wittrock |
| | Am Wall 172 28195 Bremen Telefon 0421 33 50 2-0 Telefax 0421 33 50 2-22 | |

| | |
|---|----------|
| Objekt: | Maßstab: |
| Verlängerung Linie 8 | 1:50 |
| Ergänzung der Betriebsanlagen der Bremen-Thedinghauser Eisenbahn GmbH in den Gemeinden Stuhr und Weyhe | Anlage: |
| Genehmigungsplanung | 8.16 |
| Ausbauquerschnitt 11.2 - Wendeschleife | |

Kartengrundlage: ALK-Daten
Entwurfsvermessung: Topographie, Gleisanlagen
durchgeführt: Vermessungsbüro S & P Langwedel, 01.10.2008

| | |
|----------------|----------|
| Datei: | Stand: |
| SQ_SS_11.2.PLT | 02.07.09 |