


**nur zur Information**

Auftraggeber:  Weyhe, den 30.03.2009  
 ppa. Rehberg  
**BTE - Bremen-Thedinghauser Eisenbahn GmbH**  
 Leester Straße 88 | 28844 Weyhe | Telefon 0421 809 509 74  
 Eisenbahnbetriebsleiter:  
 Weyhe, den 30.03.2009  
 ppa. Zimmermann  
 eisenbahntechnisch einverstanden

Planverfasser: **ConTrack GmbH**  
 CONSULTING-GESSELLSCHAFT FÜR SCHIENENBAHNEN  
 Roscherstraße 7 30161 Hannover  
 Telefon: 0511/2485340 Fax: 0511/2485349  
 Zeichnungs-Nr.: 561/2-72-2  
 Hannover, den 17.03.2009  
 gez. Heinemann  
 Eisenbahnbetriebsleiter

Objekt: **Verlängerung Linie 8**  
 Ergänzung der Betriebsanlagen der Bremen-Thedinghauser Eisenbahn GmbH in den Gemeinden Stuhr und Weyhe  
**Genehmigungsplanung**  
 Systemskizze Nr.2  
 Maßstab: ohne  
 Anlage: 13.2  
 Datei: 5612.732.PLT  
 Stand: 17.03.2009

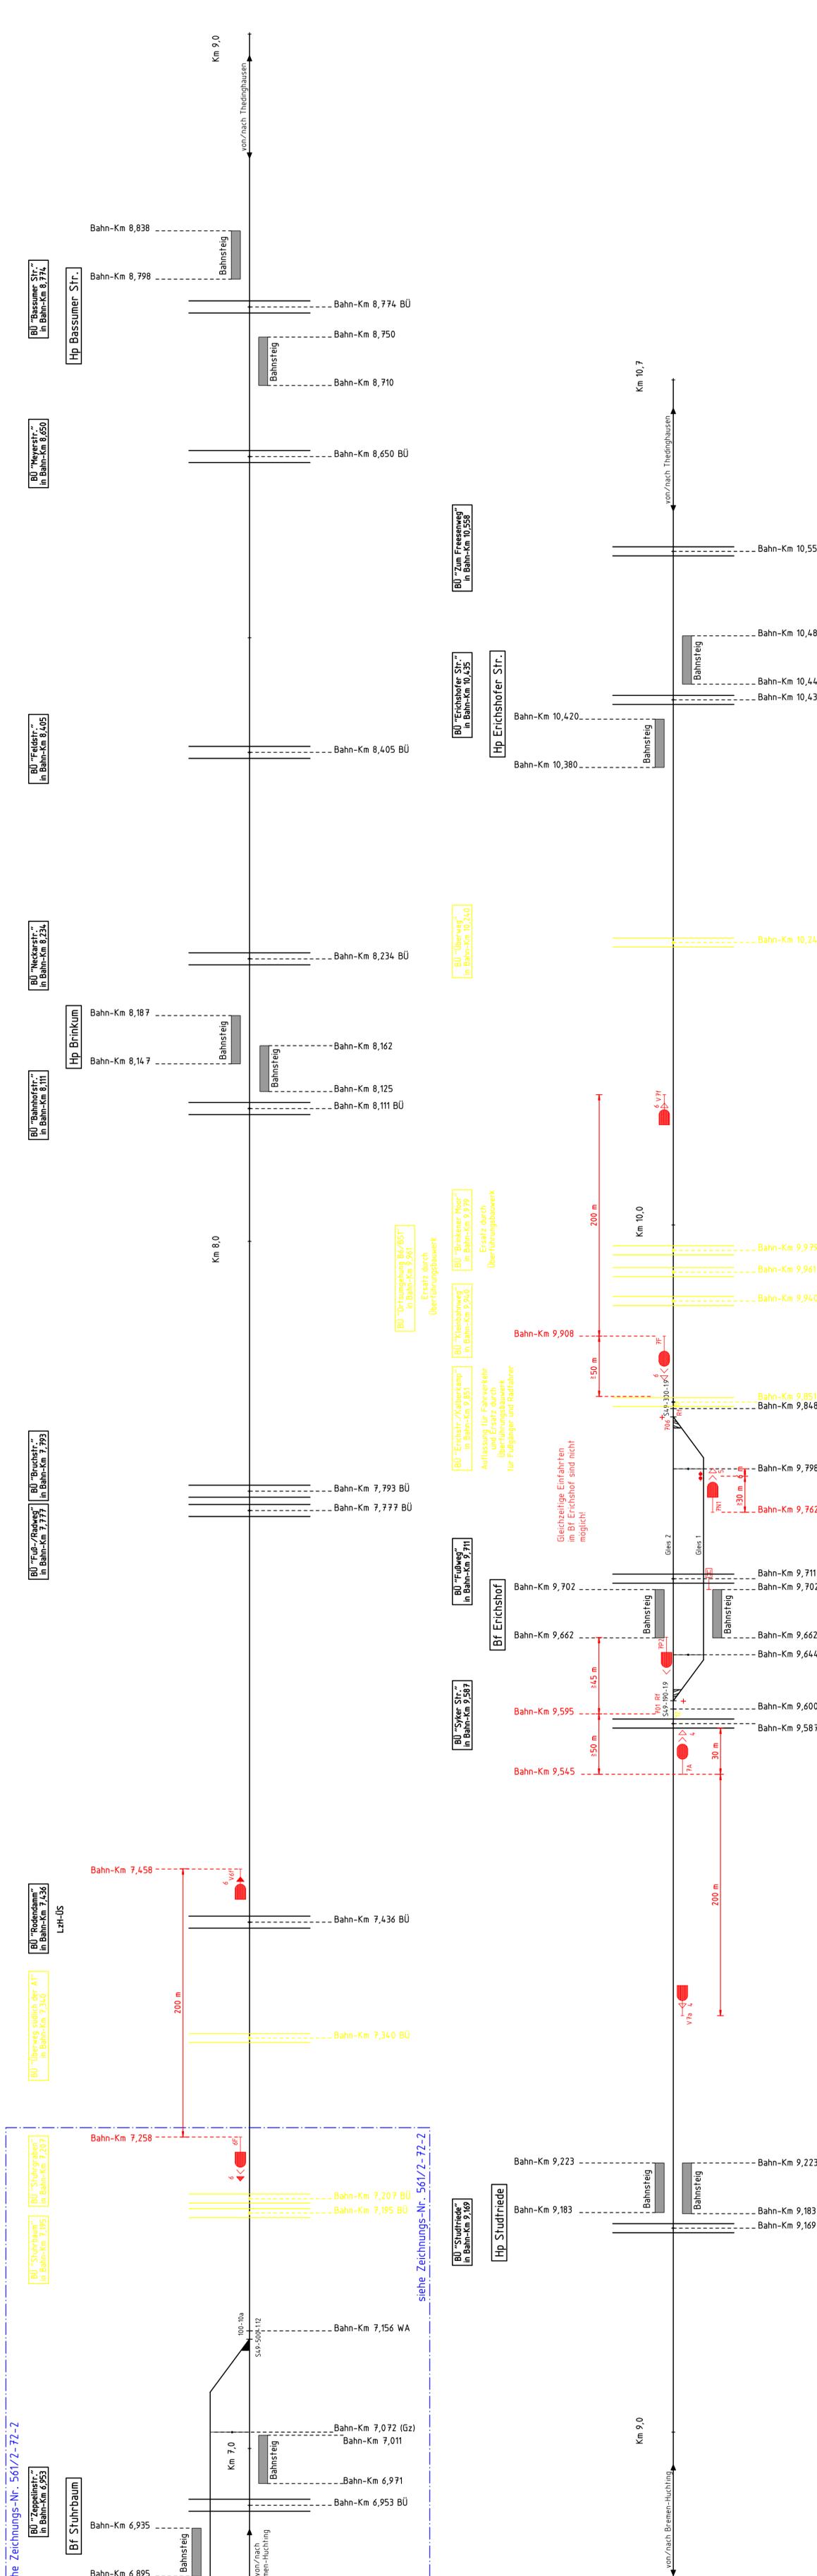

Siehe Zeichnungs-Nr. 561/2-72-2  
 siehe Zeichnungs-Nr. 561/2-72-2  
 von/nach Bremen-Huchling  
 von/nach Thedinghausen