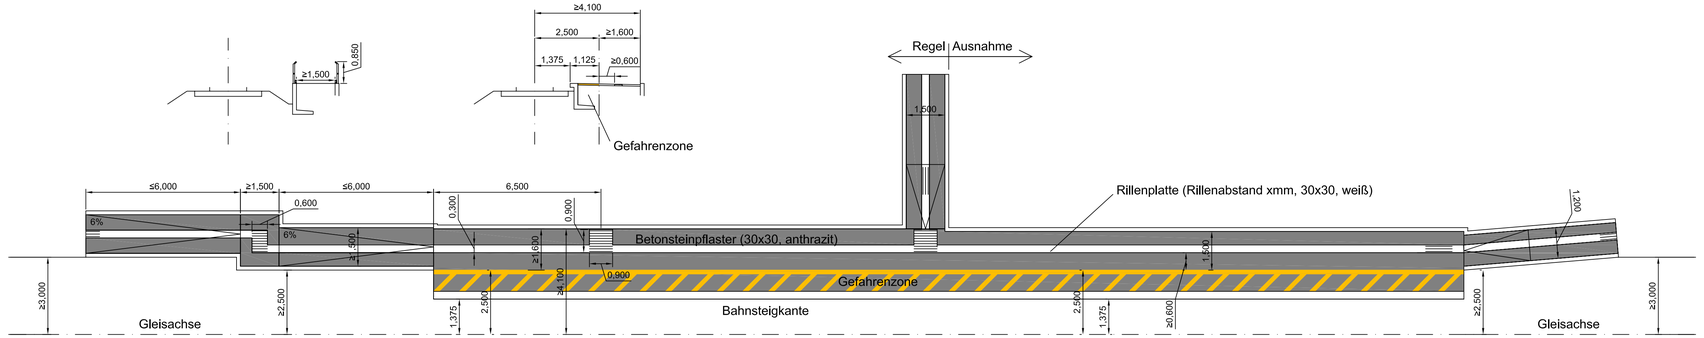

Auftraggeber: **BTE- Bremen-Thedinghausener Eisenbahn GmbH** Lesser Straße 88 | 28844 Weyhe | Telefon: 0421 809 509 74	Weyhe, den 01.01.2009
Eisenbahnbetriebsleiter: eisenbahntechnisch einverstanden	Weyhe, den 01.01.2009
Planverfasser: Kai Hohmann	Bremen, den 11.06.2008 i.A. Kai Hohmann
Objekt: **RiI-BTE-Barrierefreiheit** **Systemskizze** Musterbahnsteig mit taktilem Leitsystem	Maßstab: 1 :100 Anlage: 1
Kartengrundlage:	
Datei: 081106-0-SZXX-Musterbahnsteig.dwg	Stand: 06.11.2008

erzeugt mit ProVI®