


# Ausbauquerschnitt 10.1

Bahnhof Leeste, km 11,7+79

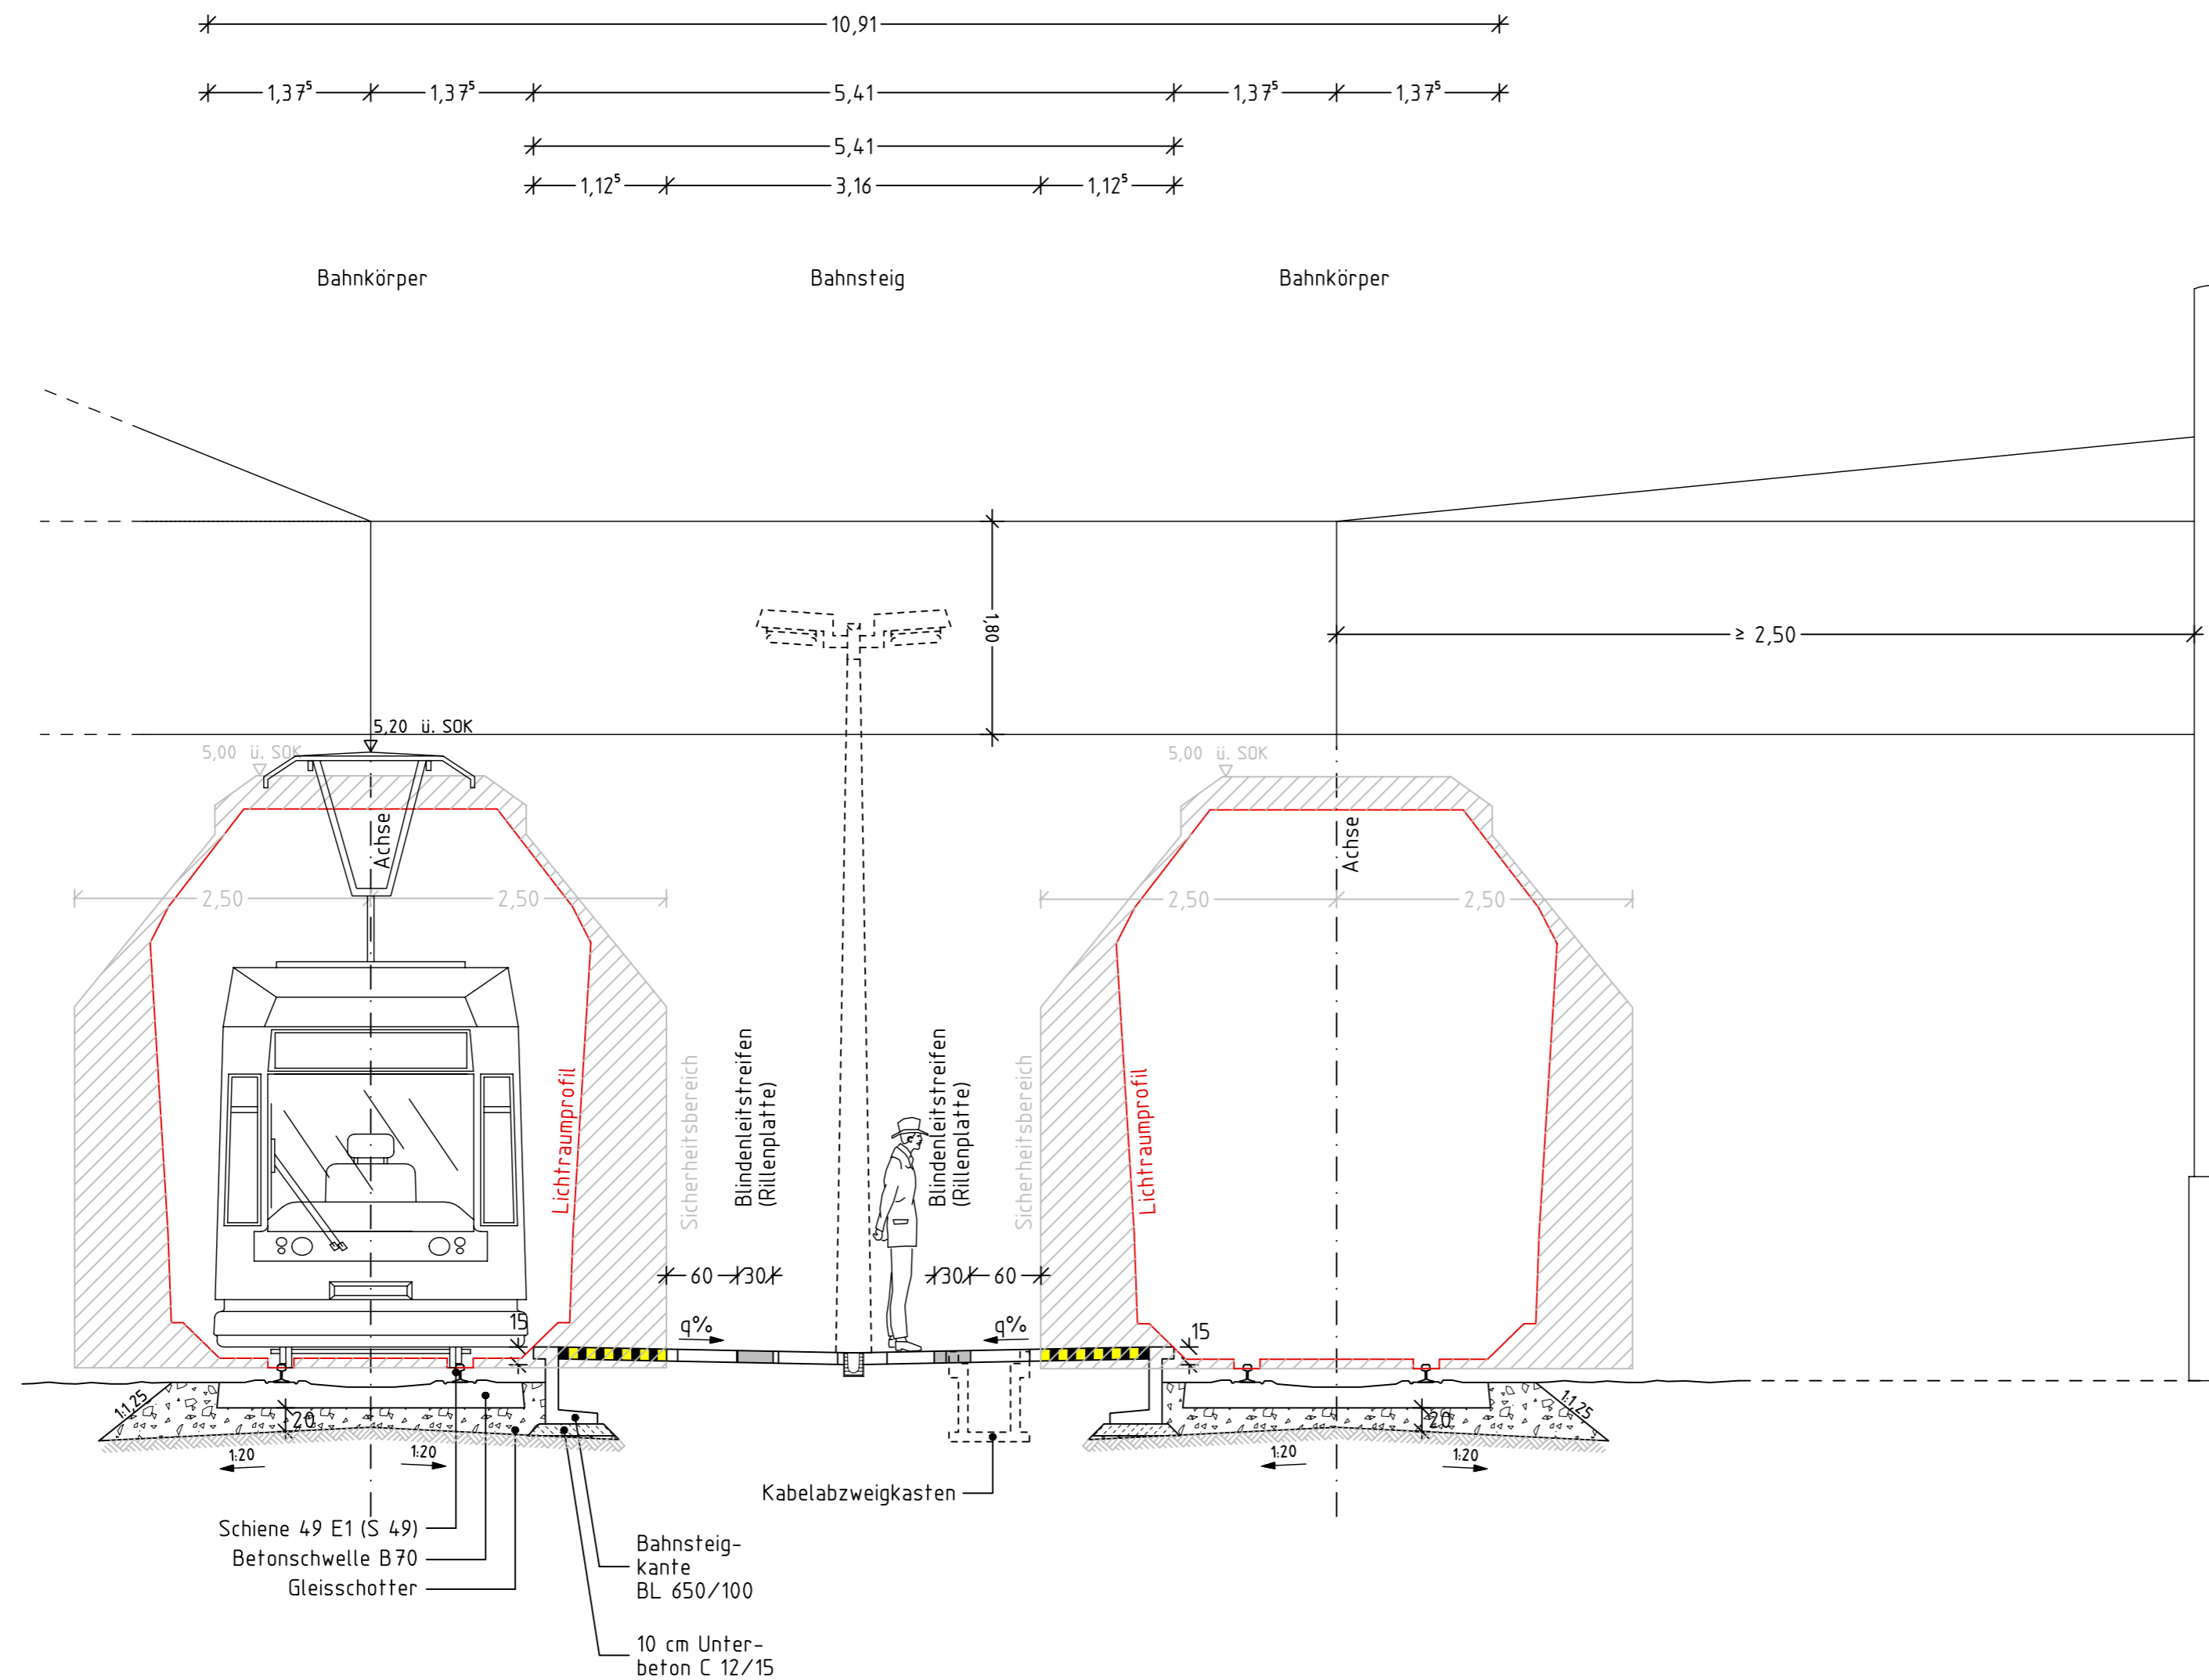

Auftraggeber:	 <b>BTE</b> BTE - Bremen-Thedinghauser Eisenbahn GmbH Leester Straße 88   28844 Weyhe   Telefon 0421 809 509 74	Weyhe, den 30.03.2009..... ppa. Rehberg ppa. Zimmermann
Eisenbahnbetriebsleiter:	eisenbahntechnisch einverstanden	Weyhe, den 30.03.2009..... ppa. Zimmermann
Planverfasser:	BPR · Beraten   Planen   Realisieren Dipl.-Ing. Bernd F. Künne & Partner Am Wall 172   28195 Bremen   Telefon 0421 33 50 2-0   Telefax 0421 33 50 2-22	Bremen, den 30.03.2009..... gez. i.V. Wittrock
Objekt:	<b>Verlängerung Linie 8</b> Ergänzung der Betriebsanlagen der Bremen-Thedinghauser Eisenbahn GmbH in den Gemeinden Stuhr und Weyhe <b>Genehmigungsplanung</b> Ausbauquerschnitt 10.1 - Bahnhof Leeste, km 11,7+79	Maßstab: 1:50 Anlage: 8.14
Kartengrundlage:	ALK-Daten	
Entwurfsvermessung:	Topographie, Gleisanlagen	
durchgeführt:	Vermessungsbüro S & P Langwedel, 01.10.2008	
Datei:	SQ_SS_11.PLT	Stand: 02.07.09